

<u>Beratungsvorlage:</u>	<input type="checkbox"/>	der öffentlichen ORW-Sitzung	TOP		am	
	<input checked="" type="checkbox"/>	der öffentlichen ORE-Sitzung	TOP	2.3	am	23.03.2023
	<input type="checkbox"/>	der öffentlichen BA-Sitzung	TOP		am	
	<input checked="" type="checkbox"/>	der öffentlichen GR-Sitzung	TOP	4.6	am	28.03.2023

TOP:

Neugestaltung des Friedhofs in Eschbach

- Erneute Ausschreibung der Leistungen für die Neugestaltung und Neuordnung des Bereiches an der Straße „Am Sommerberg“ mit Verbesserungen für die Abläufe des Bauhofes –

Sachverhalt:

In der Gemeinderatsitzung vom 20. September 2022 wurde der vom Ortschaftsrat Eschbach gefasste Beschluss, die geplanten Baumaßnahmen zu vergeben, nicht bestätigt.

Die Ortsverwaltung wurde vom Gemeinderat beauftragt, die Planung zu überarbeiten.


Mit der zuständigen Planerin Frau Bathseba Gutmann, fanden im Vorfeld Gespräche statt, wie die Vorgaben des Gemeinderats umgesetzt werden können.

Die neuerliche Planung mit der Kostenaufstellung wird in der Ortschaftsratsitzung vorgestellt.


Entsprechende Mittel in Höhe von 75.000 € sind im Haushalt 2023 vorgesehen.

Beschlussvorschlag:

Der Ortschaftsrat empfiehlt/ der Gemeinderat beschließt, die vorgestellte Planung weiter zu verfolgen.

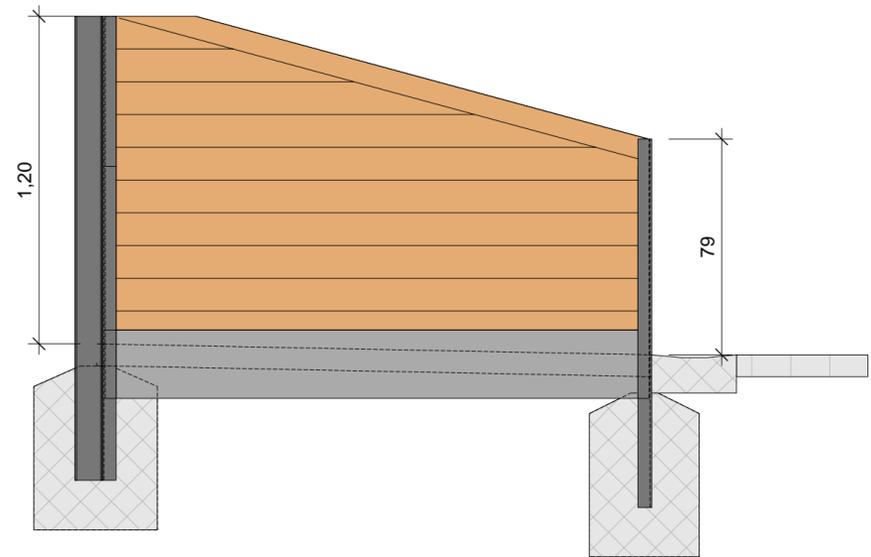


Ansicht Seitenwand / Trennwand

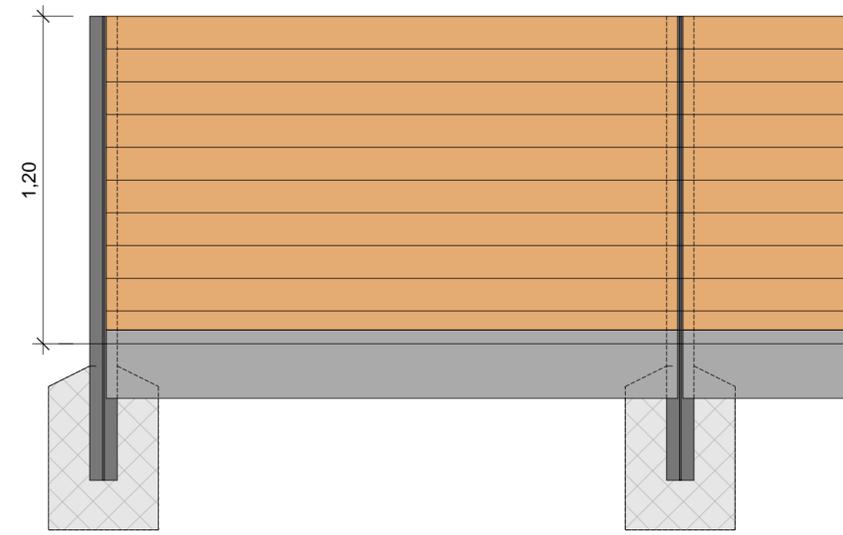

Ansicht Rückwand


Holzbohle d=8cm, Douglasie
Kantenstein d=8cm

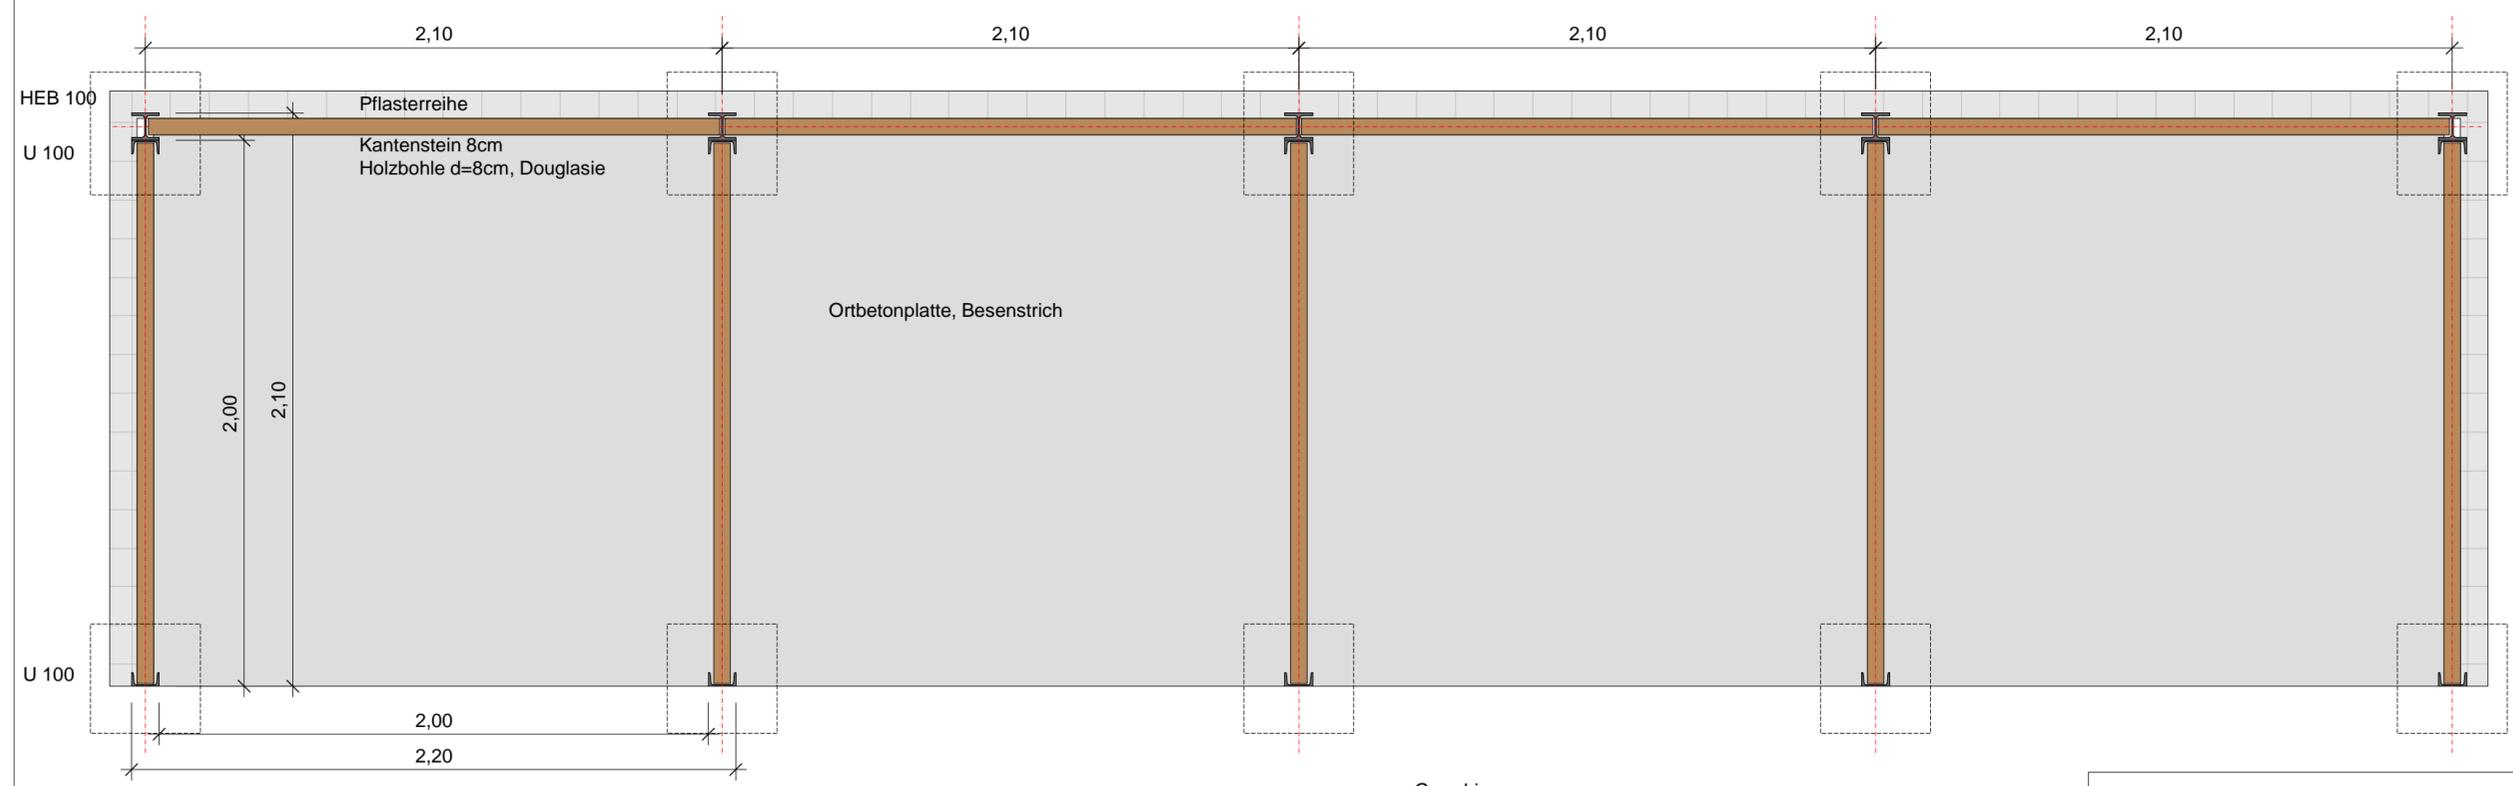

Grundriss


Vorabzug

Gutmann Buchmann
Landschaftsarchitekten PartGmbH
Stohren 7 79244 Münsertal Tel. 07602-920 8229
www.gb-landschaftsarchitekten.de

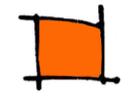


Friedhof Eschbach
Detail Müllboxen

M 1:20 10.03.2023

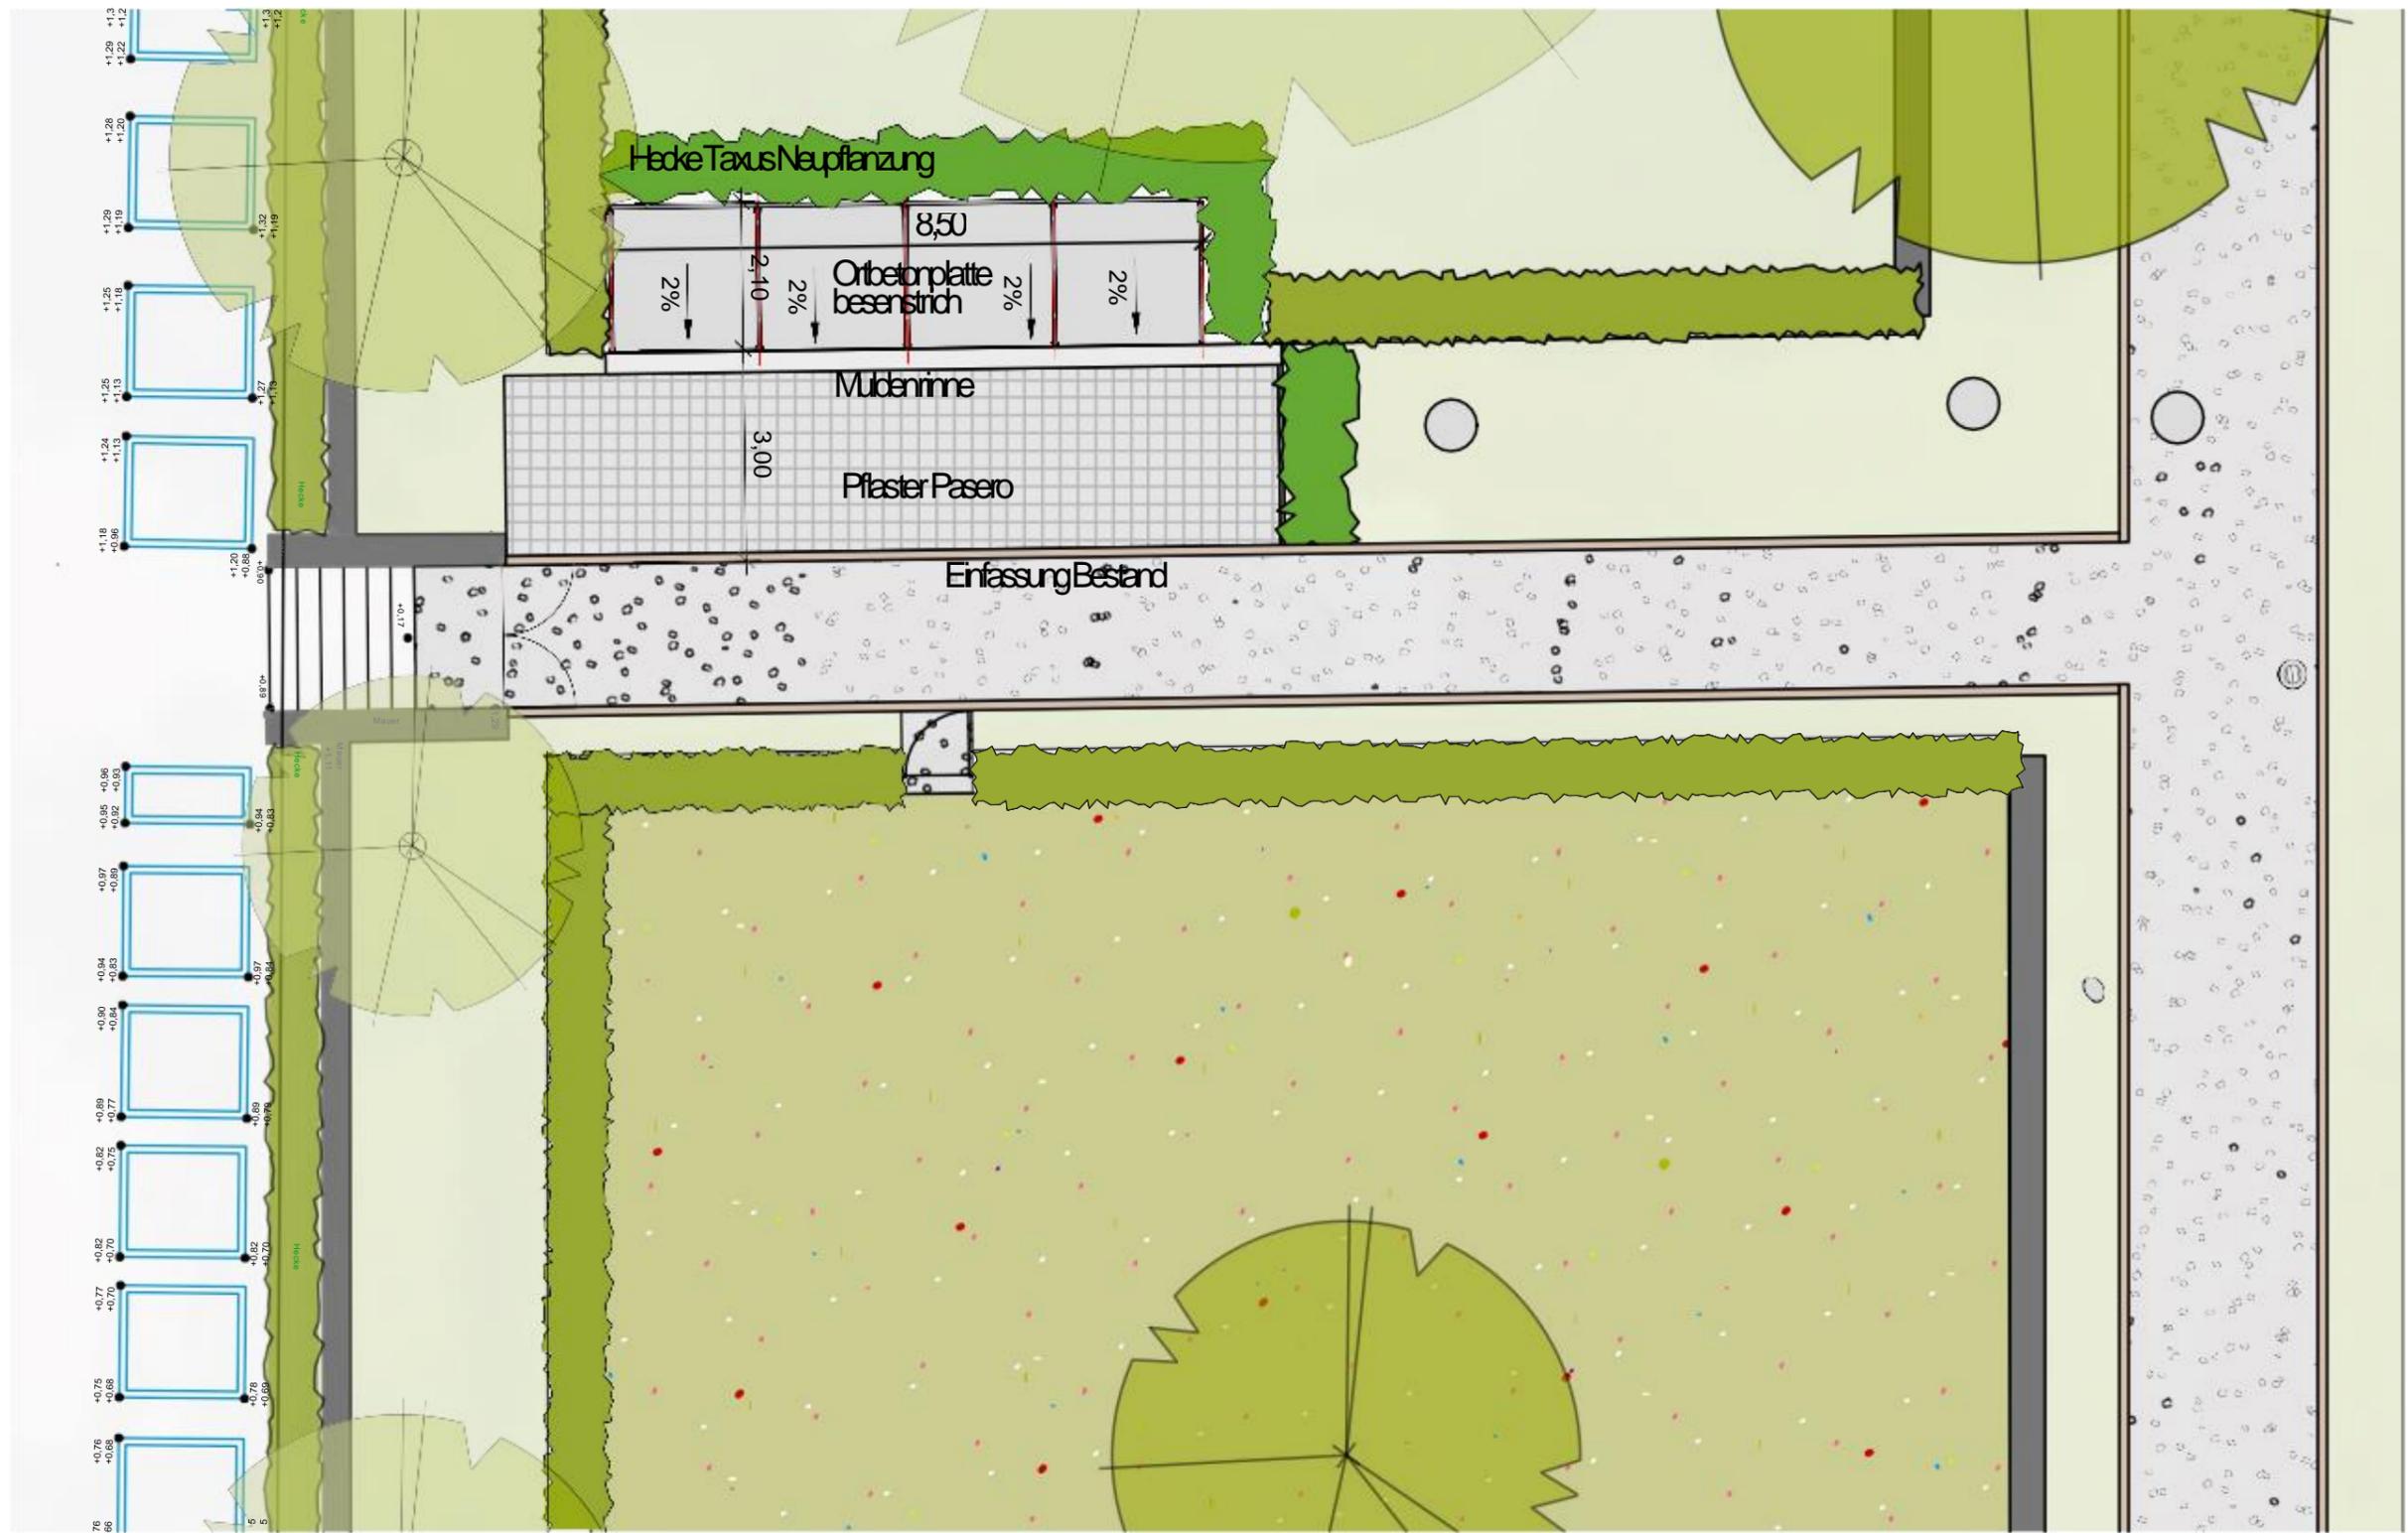


Vorabzug

Gutmann Buchmann
Landschaftsarchitekten PartGmbH
Stöhrn 7 79244 Müstertal Tel. 07602-9208229
www.gb-landschaftsarchitekten.de

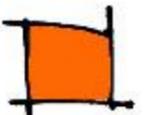

Friedhof Eschbach
Lagerboven und Belagsfläche

M 1:100 10.03.2023

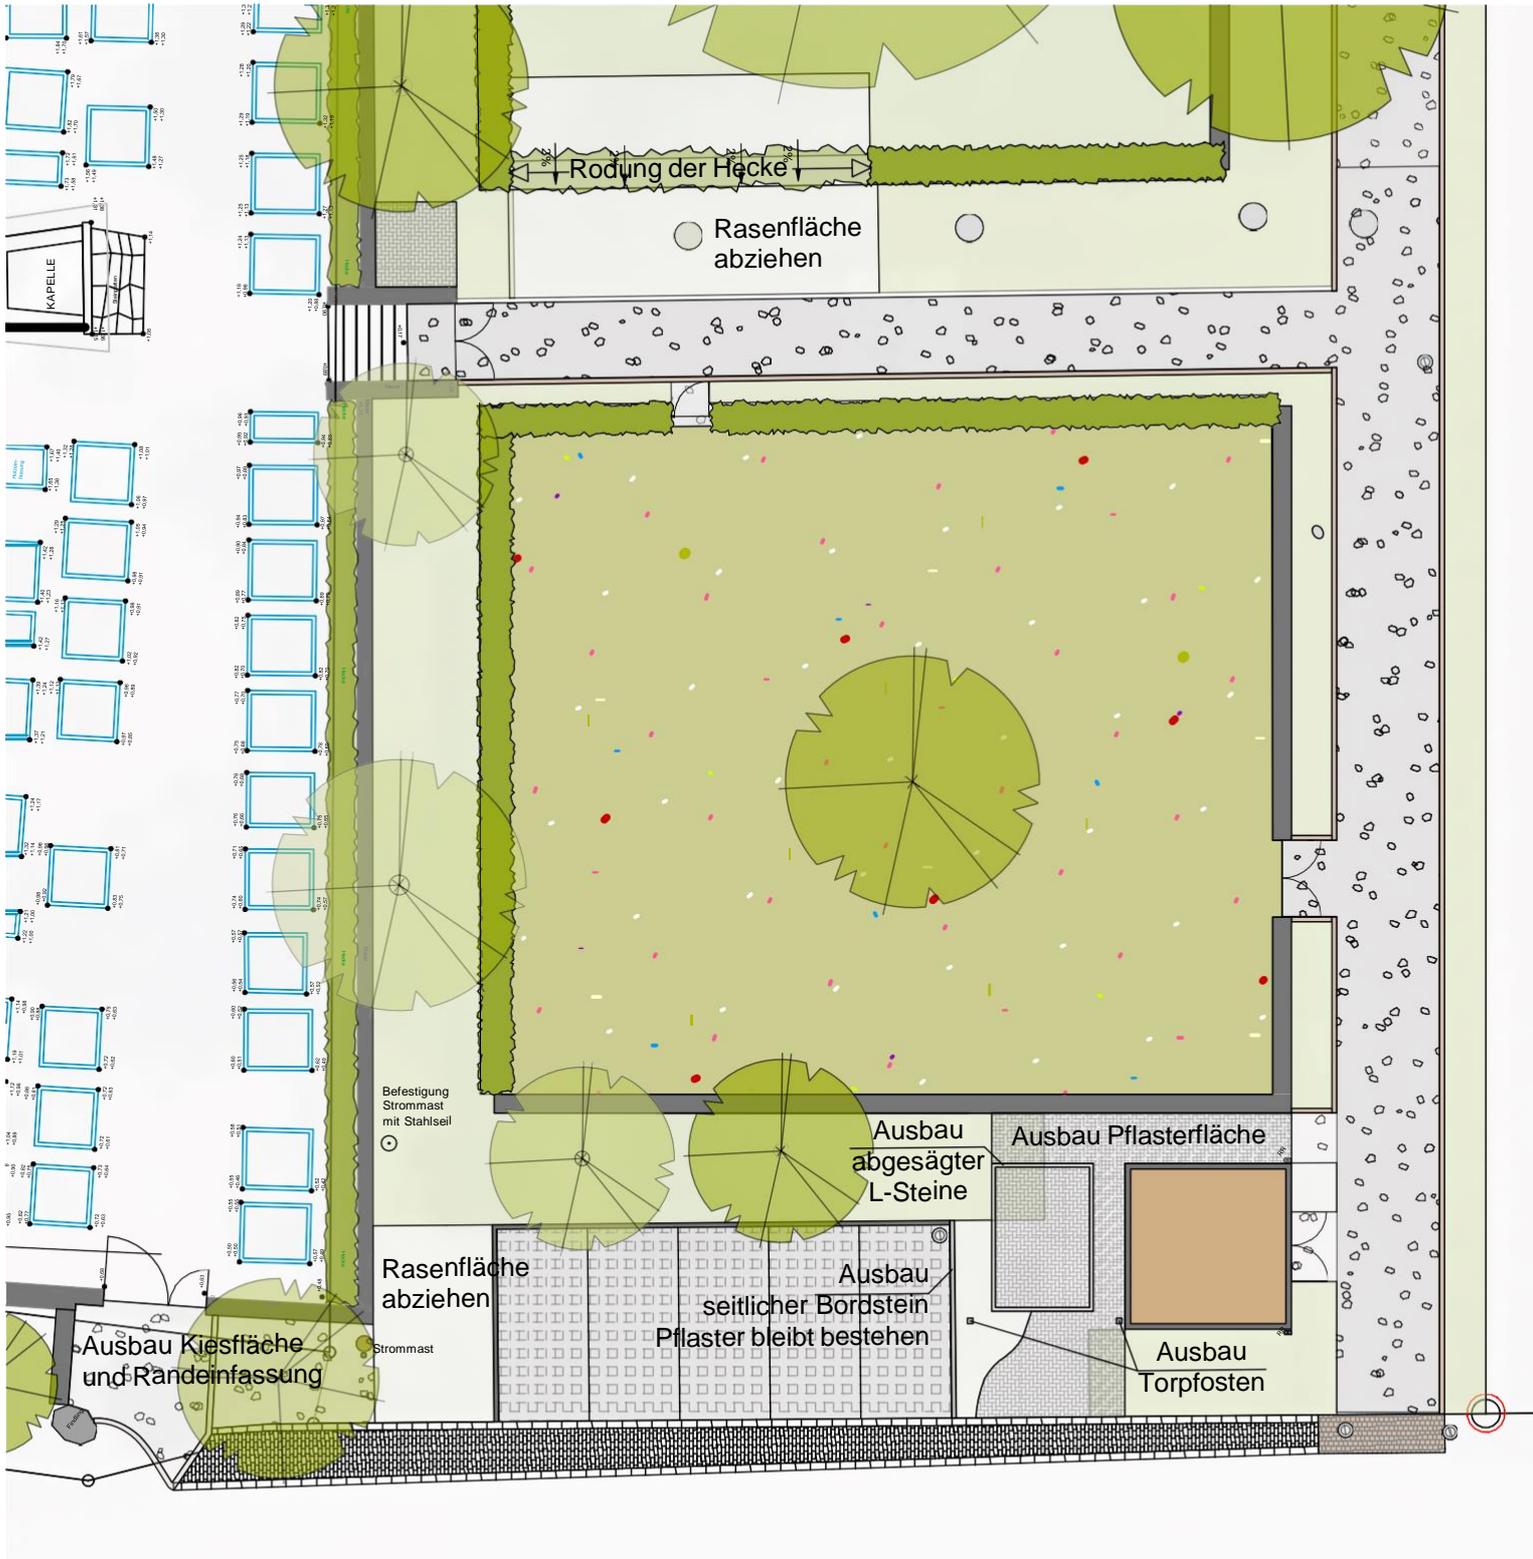


Vorabzug

Gutmann Buchmann

Landschaftsarchitekten PartGmbH

Stohren 7 79244 Münsertal Tel. 07602-920 8229

www.gb-landschaftsarchitekten.de

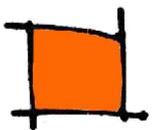

Friedhof Eschbach

Abbruch

M 1:200

10.03.2023