


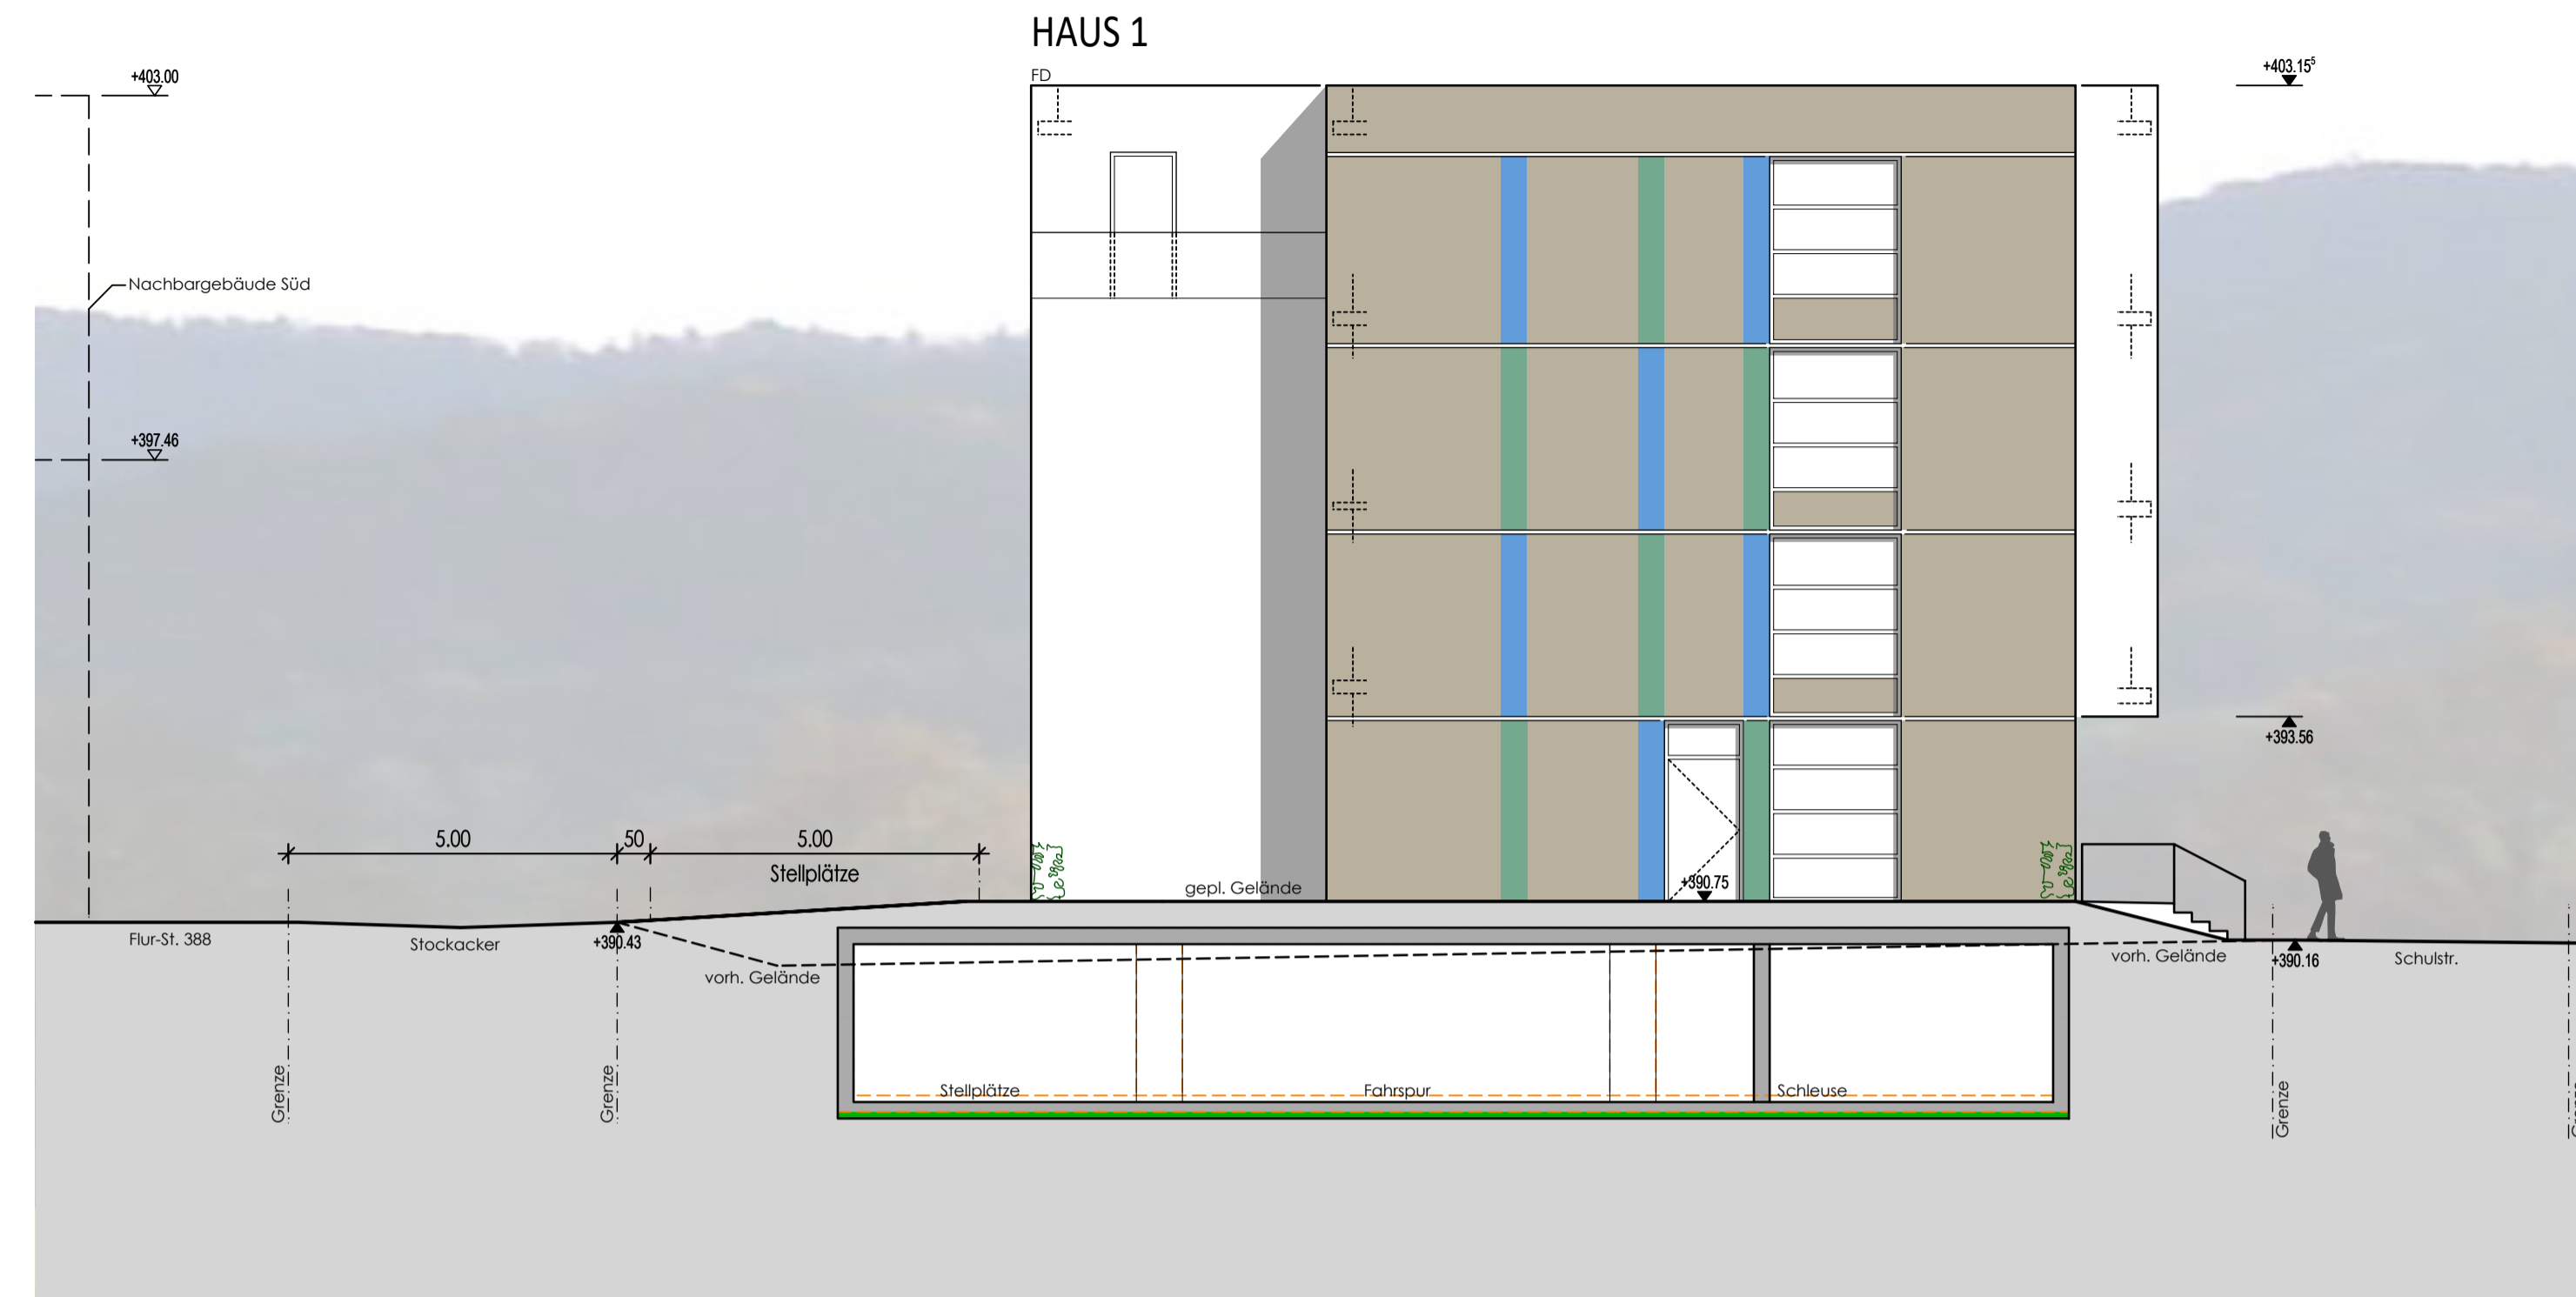

ANSICHT OST



ANSICHT OST



ANSICHT WEST



ANSICHT WEST

- MAUERWERK NEU NACHTRAG
  - STAHLBETON WÄNDE NEU NACHTRAG
  - BESTEHENDE BAUTEILE
  - GEÄNDERTE BAUTEILE NACHTRAG
- BAUGENEHMIGUNG AKTENZEICHEN B9854863
- BAUGENEHMIGUNG AKTENZEICHEN B9854863

**BAUVORHABEN:** NEUBAU BETREUUNGSZENTRUM MIT 30 WOHNUNGEN, TAGESPFLEGE, PFLGEWOHNUNGSGRUPPE NETZWERKBÜRO UND TIEFGARAGE STOCKACKER 79252 STEGEN

**BAUHERR:** GEMEINDEVERWALTUNG STEGEN DORFPLATZ 1 79252 STEGEN

VERTRETEN DURCH:  
BÜRGERMEISTERIN  
FRÄNZI KLEEB

**ARCHITEKT:** DIRK HERLITZIUS  
DIPL. ING. ARCHITEKT  
79252 STEGEN  
IM GROSSACKER 44  
+  
HERLITZIUS & HAHLBROCK  
DIPL.-ING. ARCHITEKTEN GmbH  
79199 KIRCHZARTEN  
HAUPTSTRASSE 15

**NACHTRAGSBAUANTRAG**

ZUR BAUGENEHMIGUNG AKTENZEICHEN B9854863

Planinhalt: Maßstab:

ANSICHTEN  
OST / WEST M 1:100

Erstellt: Indexdatum: Plan Nr.: Index:

KIRCHZARTEN, DEN 29.04.2021 4.080