


GEMEINDE STEGEN

Sanierungsgebiet
„Ortsmitte“

Abgrenzungsplan

----- Abgrenzung förmlich festgelegtes
Sanierungsgebiet

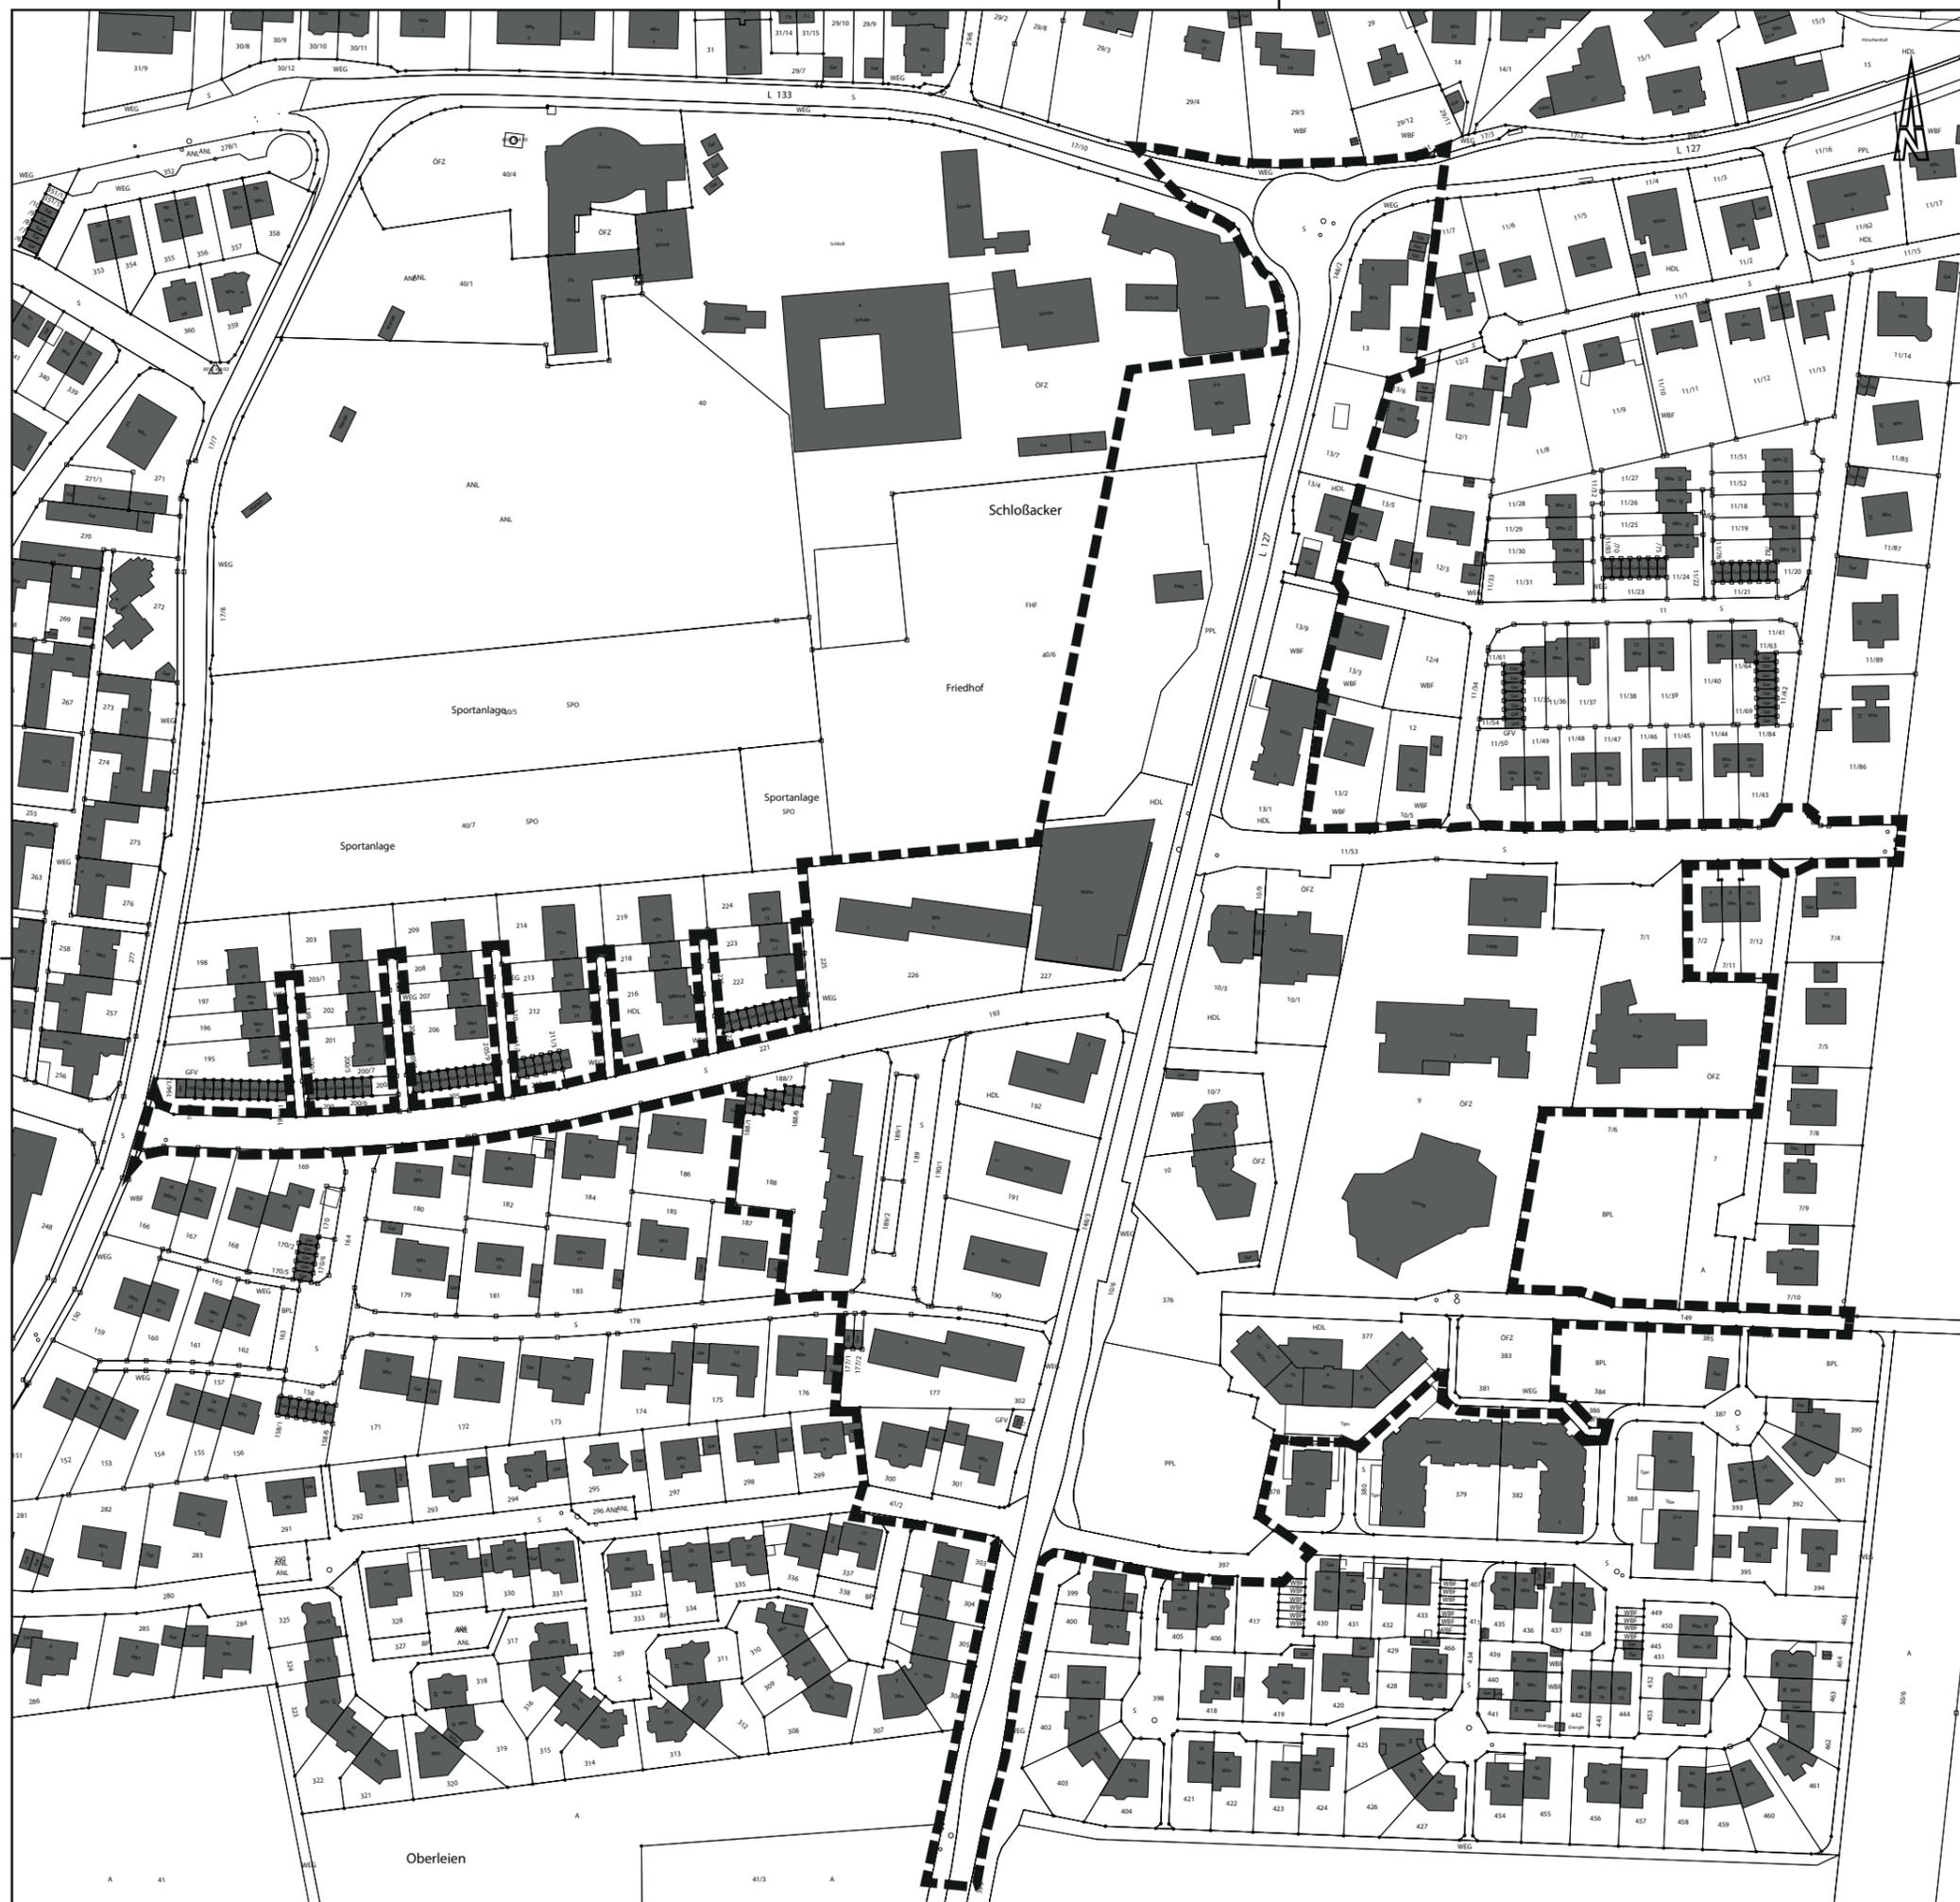

M. Natterer
maßstabslos
Stand: 27.02.2024