


Grundriss Erdgeschoß - Bestuhlungsplan - gerade Tischbestuhlung für Orchester M 1:100, m, cm

52 Sitzplätze Bühne Orchester + 366 Sitzplätze Halle Besucher -- ohne Empore

maximal 750 Personen nach Vorgabe Landratsamt Breisgau-Hochschwarzwald B9849667 vom 05.12.2014

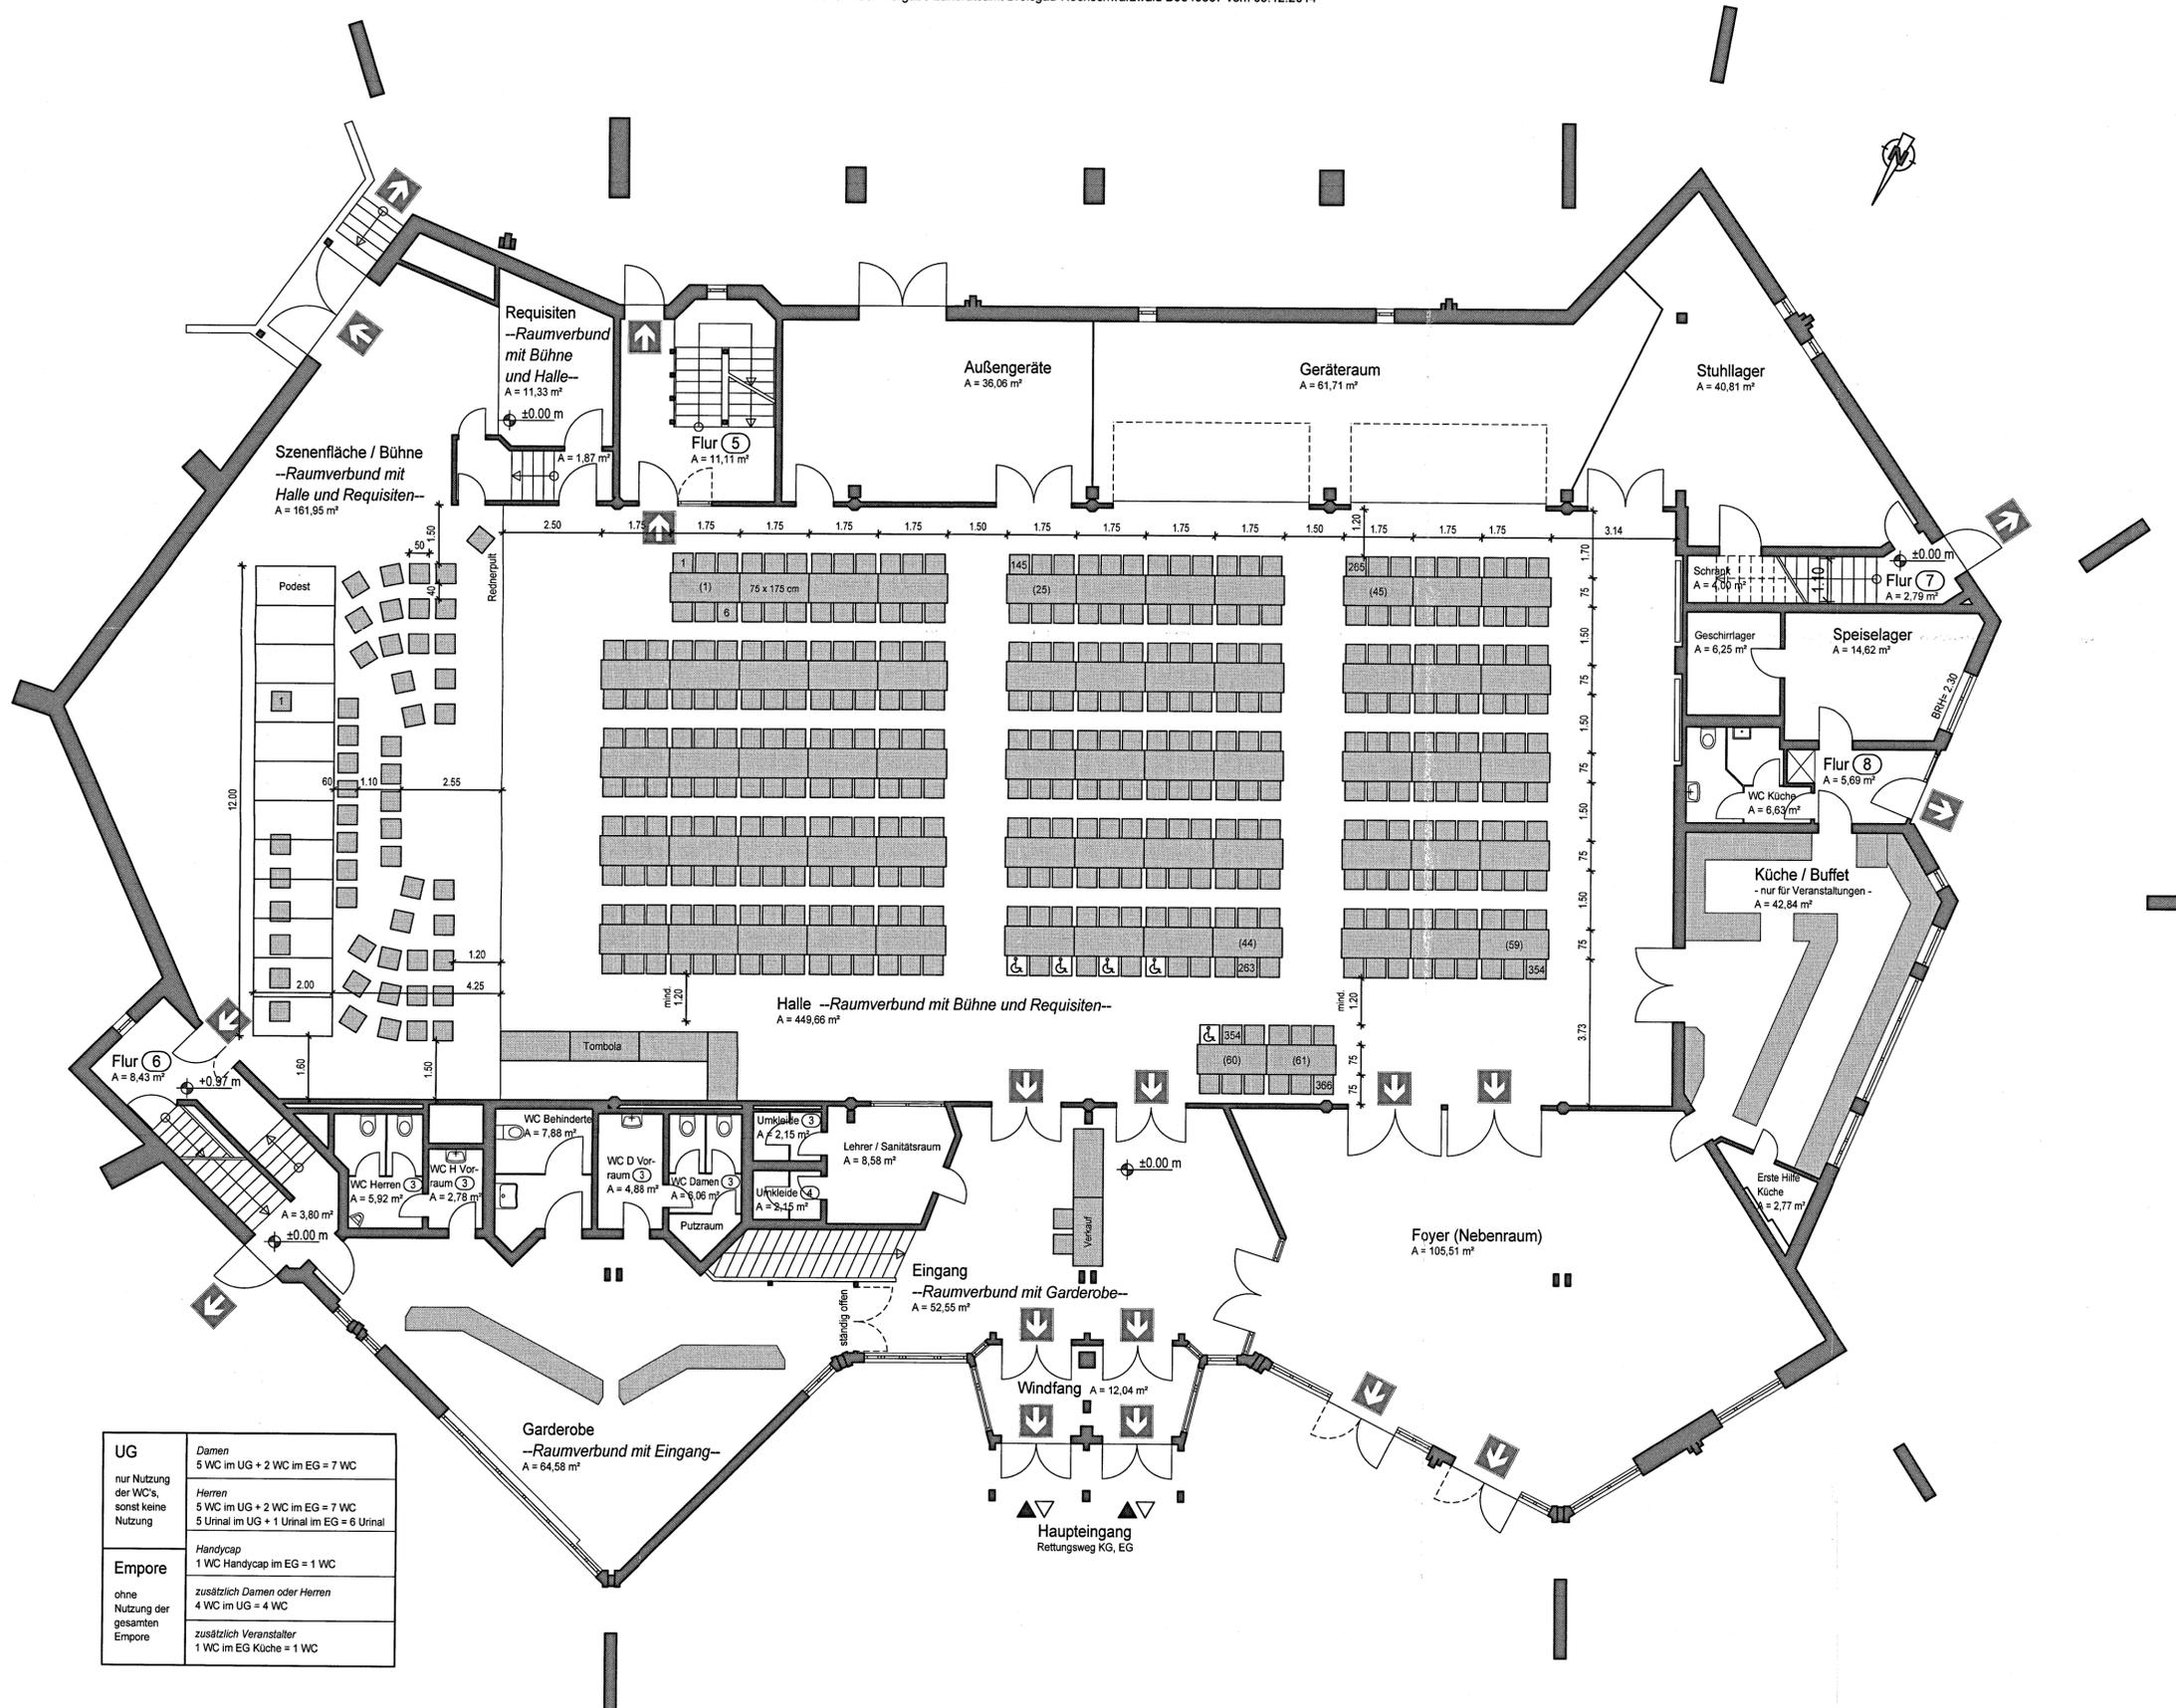

UG	Damen 5 WC im UG + 2 WC im EG = 7 WC
nur Nutzung der WC's, sonst keine Nutzung	Herren 5 WC im UG + 2 WC im EG = 7 WC 5 Urinal im UG + 1 Urinal im EG = 6 Urinal
Empore	Handicap 1 WC Handicap im EG = 1 WC
ohne Nutzung der gesamten Empore	zusätzlich Damen oder Herren 4 WC im UG = 4 WC
	zusätzlich Veranstalter 1 WC im EG Küche = 1 WC

Baugenehmigung erteilt
05. JUNI 2019
Landratsamt
Breisgau-Hochschwarzwald

Kageneckhalle, Dorfplatz 4 in 79252 Stegen, Flurstücksnummer 9

Bestuhlungsplan

Bauherr
Gemeinde Stegen
vertreten durch Bürgermeisterin Frau Kleeb
Dorfplatz 1
79252 Stegen



Tischbestuhlung für Orchester gerade 1:100 m, cm

Erstellt:	Gezeichnet:	Plangröße:	Geändert:	Indexdatum:	Plan Nr.:	Index:
Kirchzarten, 26.04.2019	AM	500/800 mm			B 2.004	