



54 Sitzplätze Tischbestuhlung + 696 Stehplätze Halle mit Empore -- max. 750 Personen zeitgleich

maximal 750 Personen nach Vorgabe Landratsamt Breisgau-Hochschwarzwald B9849667 vom 05.12.2014

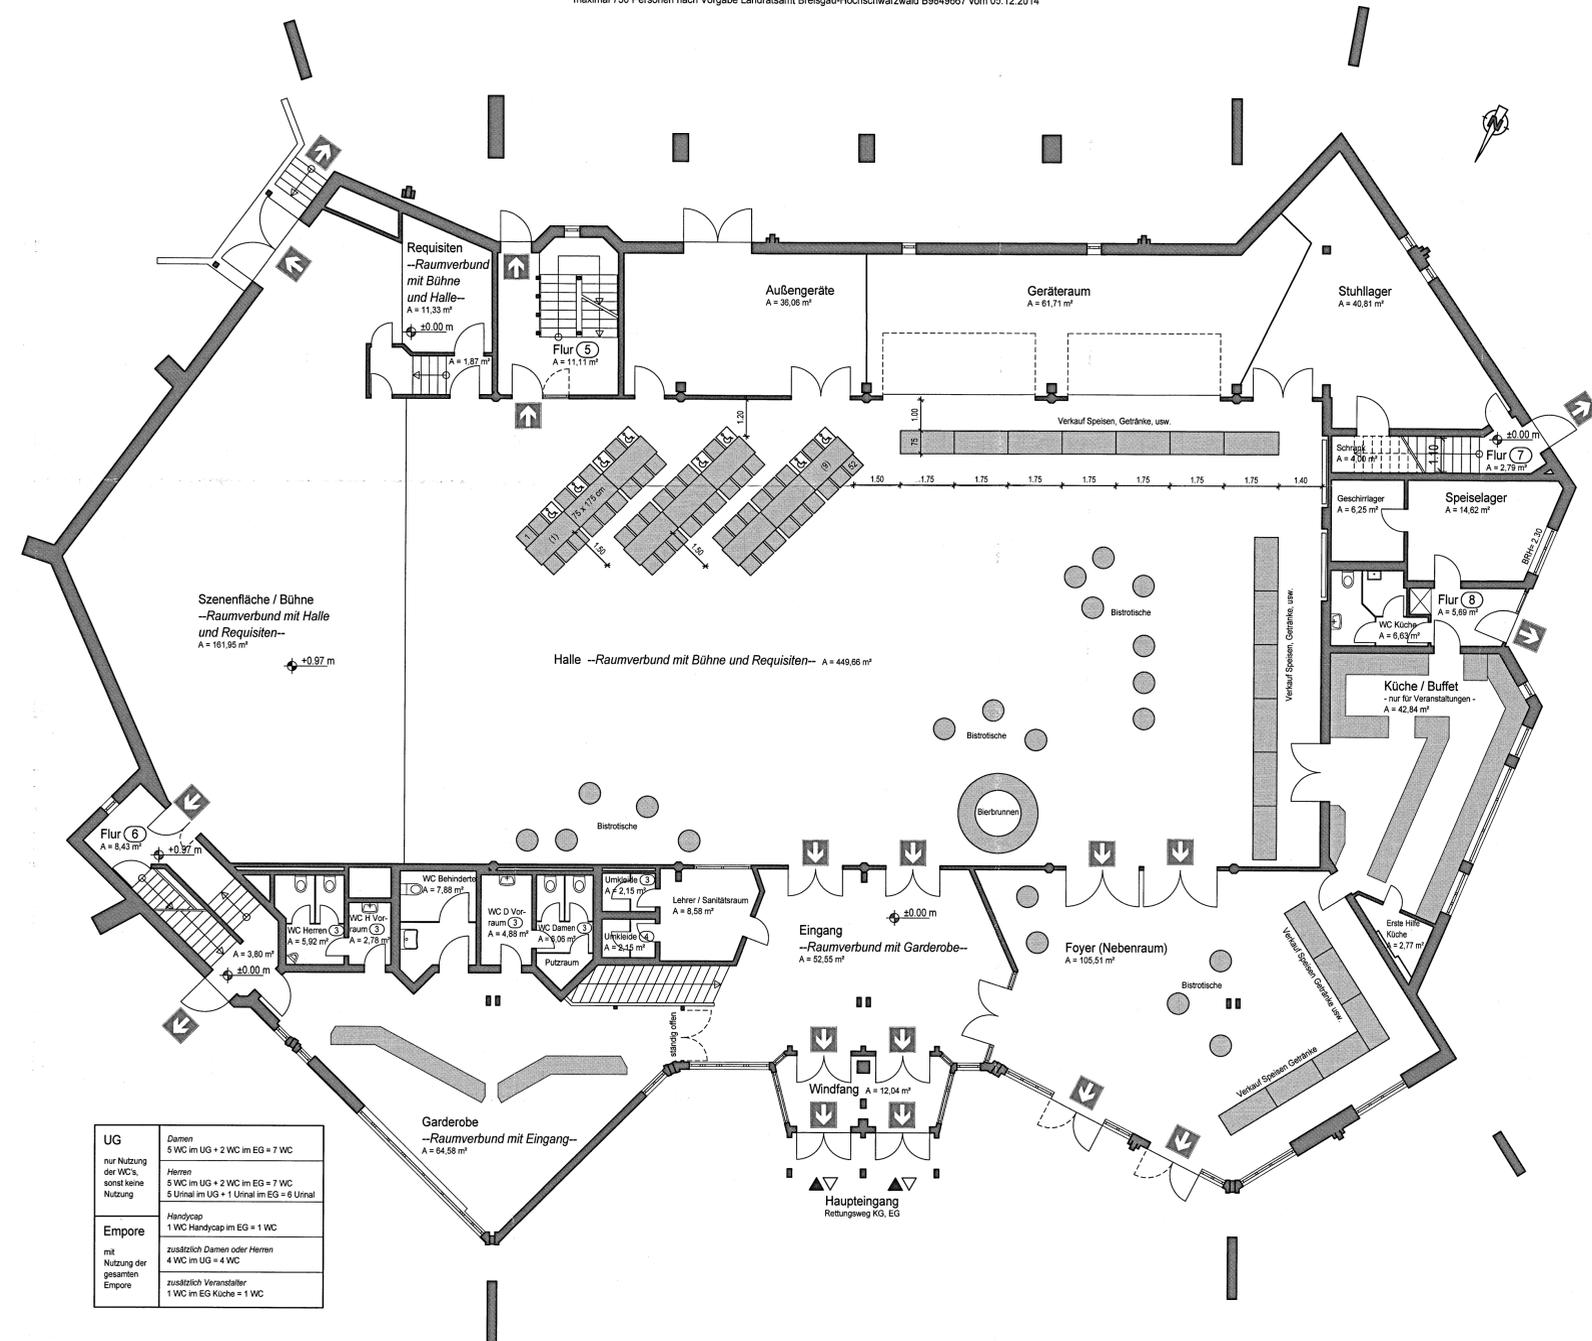

UG	Damen 5 WC im UG + 2 WC im EG = 7 WC
nur Nutzung der WCs, sonst keine Nutzung	Herren 5 WC im UG + 2 WC im EG = 7 WC 5 Urinal im UG + 1 Urinal im EG = 6 Urinal
Empore	Handicap 1 WC Handicap im EG = 1 WC
mit Nutzung der gesamten Empore	zusätzlich Damen oder Herren 4 WC im UG = 4 WC zusätzlich Veranstalter 1 WC im EG Küche = 1 WC

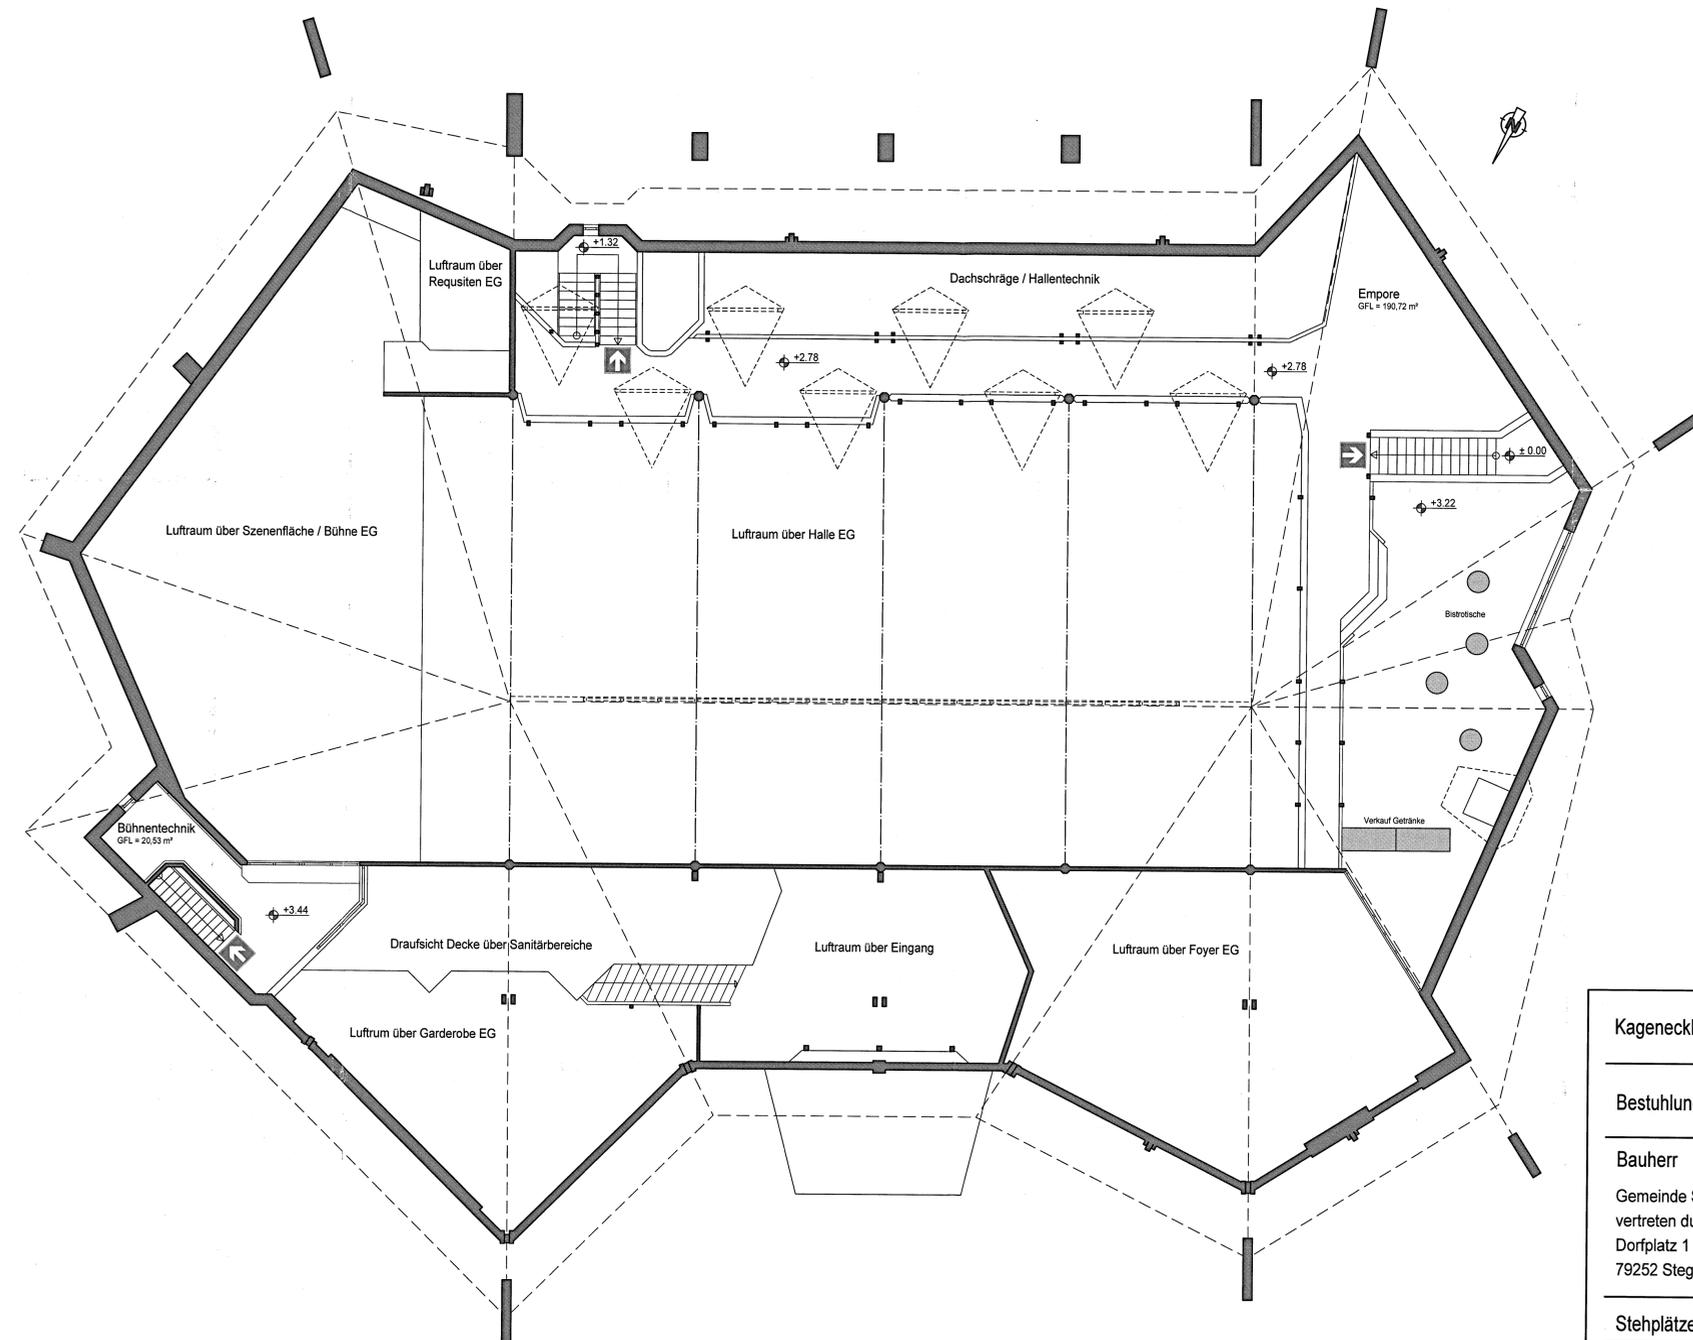

Baugenehmigung erteilt
05. JUNI 2019
Landratsamt
Breisgau-Hochschwarzwald

Kageneckhalle, Dorfplatz 4 in 79252 Stegen, Flurstücksnummer 9

Bestuhlungsplan

Bauherr

Gemeinde Stegen
vertreten durch Bürgermeisterin Frau Kleeb
Dorfplatz 1
79252 Stegen

DIPL-ING. MARTIN
GÖTZ
FREIER ARCHITECT
Hohlgasse 4
79199 Kirchzarten
Tel.: 07661/9793-00, Fax: -01
buero@goetz-bauen.de

Stehplätze mit begrenzter Sitzmöglichkeit

1:100 m, cm

Erstellt	Gezeichnet	Plangröße	Geändert	Indexdatum	Plan Nr.	Index
Kirchzarten, 26.04.2019	AM	500/1300 mm			B 2.007	