

<u>Beratungsvorlage:</u>	<input type="checkbox"/>	der öffentlichen ORW-Sitzung	TOP		am	
	<input checked="" type="checkbox"/>	der öffentlichen ORE-Sitzung	TOP	4.3	am	22.06.2023
	<input type="checkbox"/>	der öffentlichen BA-Sitzung	TOP		am	
	<input checked="" type="checkbox"/>	der öffentlichen GR-Sitzung	TOP	7.5	am	27.06.2023

TOP:

Beratung und Beschlussfassung über die Sanierung des Steurentalbaches in Eschbach

Teilnehmer: -Bauausschussmitglieder

Sachverhalt:


Die Böschung entlang des Steurentalbaches (Steurentalstr. 30-36) in einer Länge von ca. 90 m ist instabil, so dass die Verkehrssicherung auf dem zugehörigen Gehweg gefährdet ist. Um die Sicherheit wieder herzustellen wird wie in den davor sanierten Bereichen der Gehweg zurückgebaut und der Steurentalbach im Verhältnis 1: 2 angebösch.

Ein Verbot für parkende Kraftfahrzeuge im o.g. Bereich ist nicht vorgesehen.

Das Landratsamt Breisgau-Hochschwarzwald, Fachbereich Verkehrslenkung und Straßenbauverwaltung trägt diese Maßnahme so mit.

Beschlussvorschlag:

Der Ortschaftsrat Eschbach/Bauausschuss empfiehlt/der Gemeinderat beschließt die Sanierungsmaßnahme wie oben beschrieben umzusetzen.

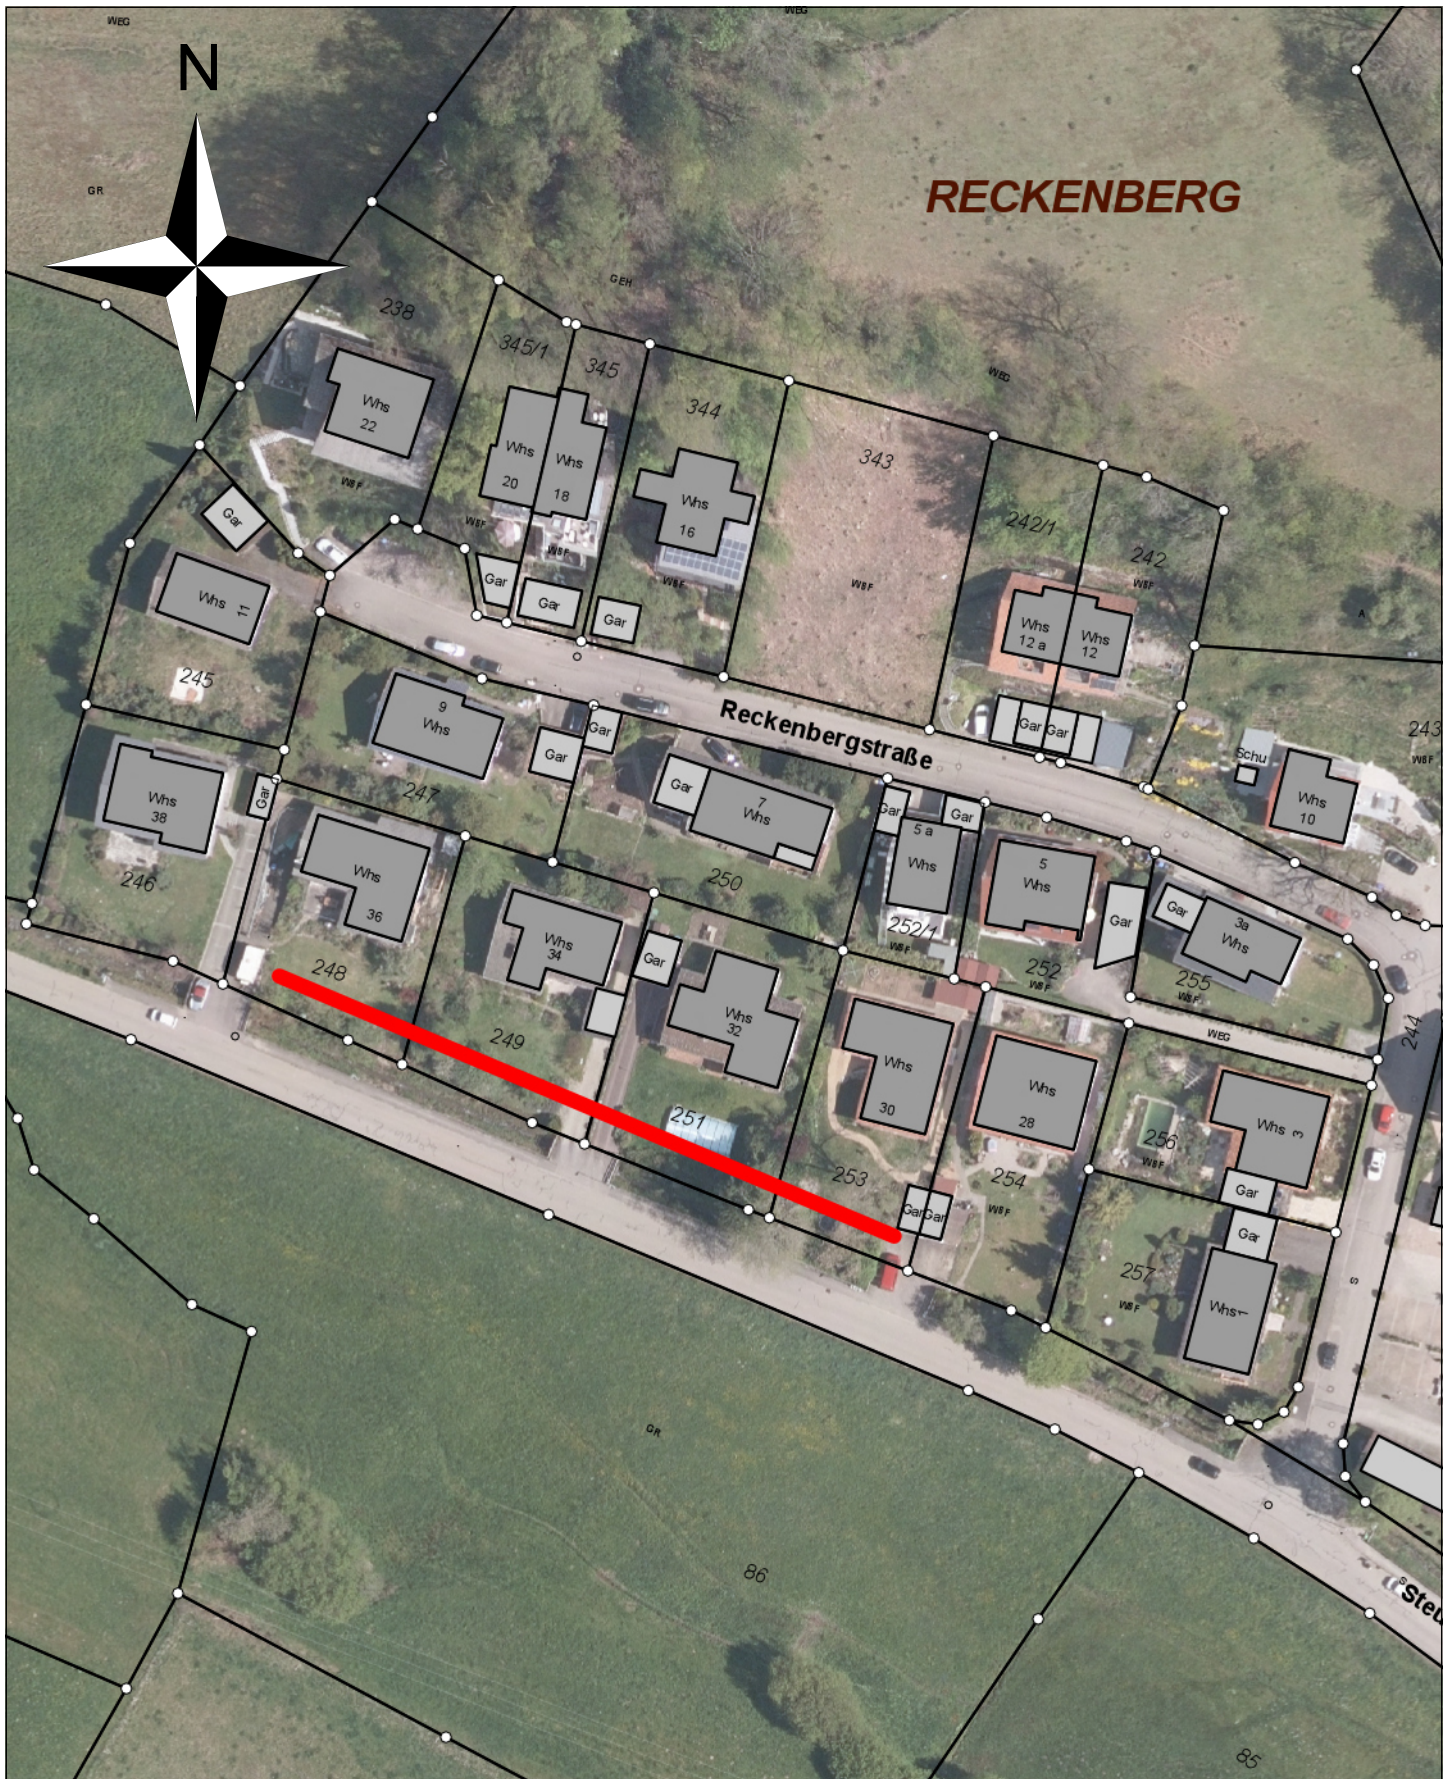

Gemeinde Stegen

Maßstab: 1:1.000

Bearbeiter: Ketterer, Thomas

Datum: 09.06.2023

Auszug aus der
Liegenschaftskarte

Nur für den internen Gebrauch