

Beratungsvorlage:

<input type="checkbox"/>	der öffentlichen ORW-Sitzung	TOP	am
<input checked="" type="checkbox"/>	der öffentlichen ORE-Sitzung	TOP 4.6	am 12.09.2024
<input checked="" type="checkbox"/>	der öffentlichen BA-Sitzung	TOP 8.7	am 17.09.2024
<input checked="" type="checkbox"/>	der öffentlichen GR-Sitzung	TOP 8.13	am 24.09.2024

TOP**Beratung und Beschlussfassung über die Erweiterung bestehender Urnen(wahl)gräber auf dem Friedhof Eschbach****Sachverhalt:**

Aufgrund des steigenden Bedarfs an Urnen(wahl)gräbern auf dem Friedhof Eschbach wurde 2023 beschlossen, weitere Grabstellen dieser Art zu schaffen. Die bei der letzten Baumaßnahme eingesparten Gelder wurden für diesen Zweck im Haushalt 2024 eingestellt.


In der Sitzung im Mai wurde die Verwaltung beauftragt, eine Erweiterung der bestehenden Grabfläche „Über der Mauer“ auf dem Alten Friedhof zu planen.

Der Vorschlag sieht vor, das bestehende Grabfeld mit 6 Urnenwahlgräbern und max. 12 Bestattungsplätzen zu erweitern. Die Ausführung soll als Spiegelbild zu den bestehenden Gräbern angelegt werden. Weiterhin werden verschiedene Trockenmauern errichtet, um die Begehbarkeit in diesem Bereich zu verbessern, sowie einen Erholungsplatz mit Sitzbank zu schaffen.

Das Anlegen der Grabfläche und der zugehörigen Arbeiten beläuft sich laut Kostenschätzung auf ca. 12.000,-€.


Beschlussvorschlag:

- 1) Der Ortschaftsrat Eschbach empfiehlt/der Bauausschuss empfiehlt/der Gemeinderat beschließt, die Erweiterung der Urnenwahlgräber mit Grundlage der Kostenschätzung und den beiliegenden Skizzen zu planen und dementsprechend weitere Angebote einzuholen.
- 2) Der Ortschaftsrat Eschbach empfiehlt/der Bauausschuss empfiehlt/der Gemeinderat ermächtigt die Verwaltung, den günstigsten Bieter mit der Durchführung zu beauftragen.

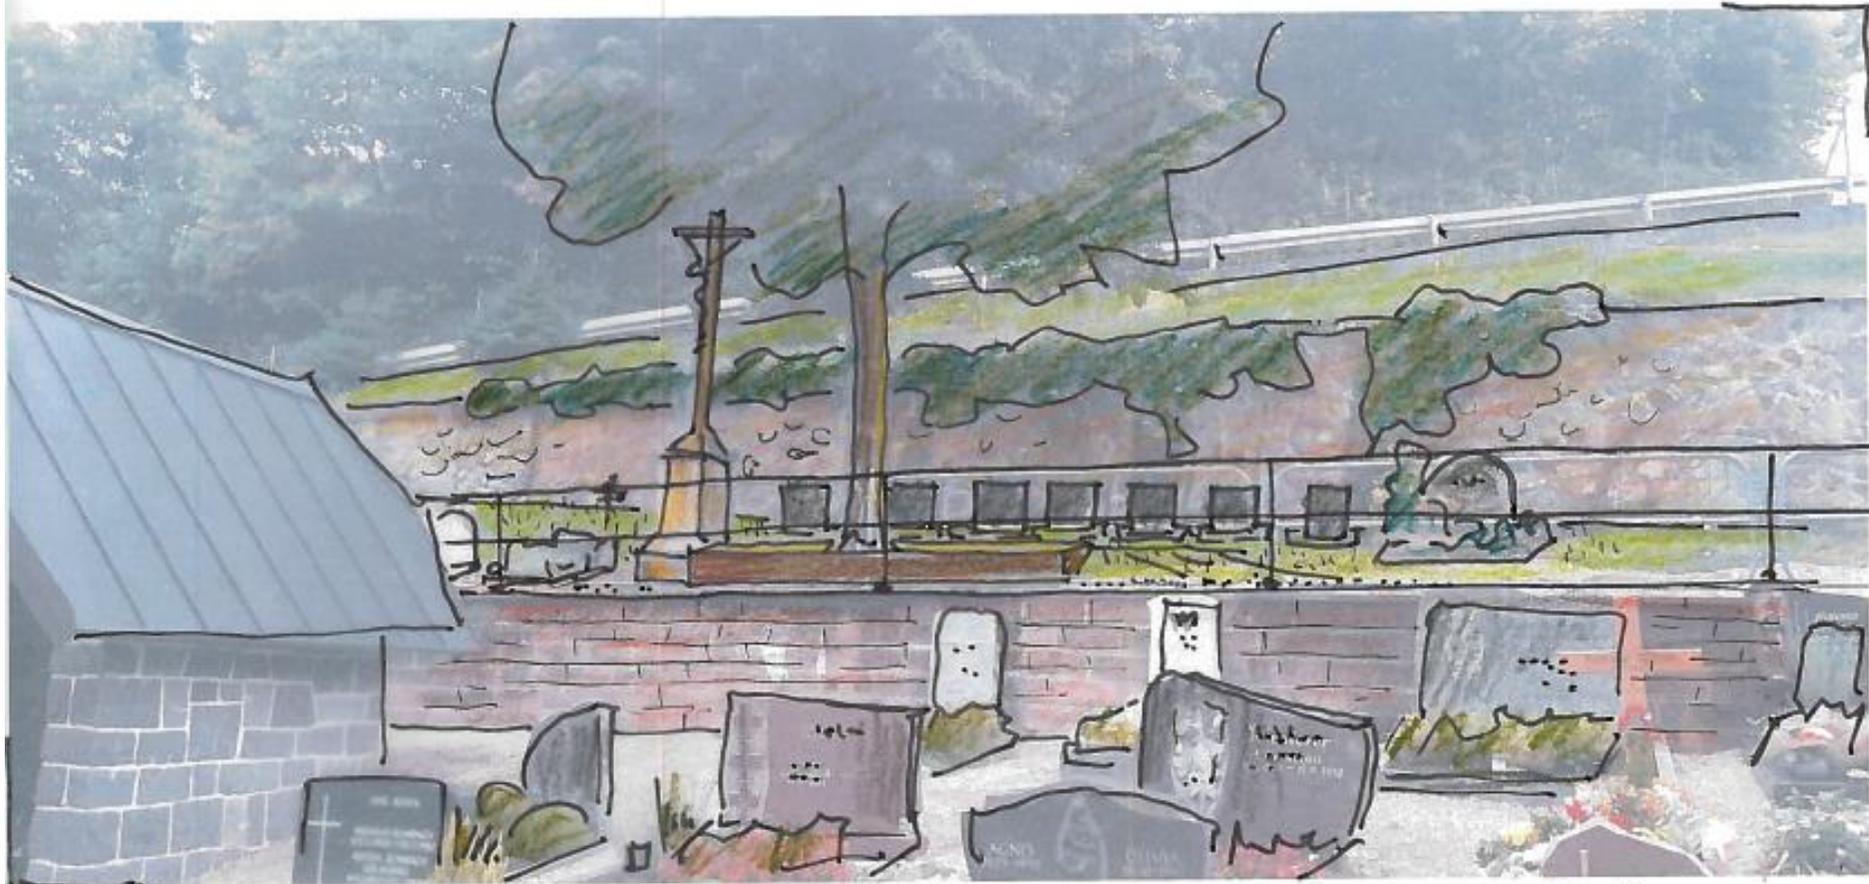

FRIEDHOF ESCHBACH
ALTER TGL

URNENGRABANLAGE MIT SITZBANK
AM SAUM SKIZZE
G B LANDSCHAFTSARCHITECTEN 15.02.21

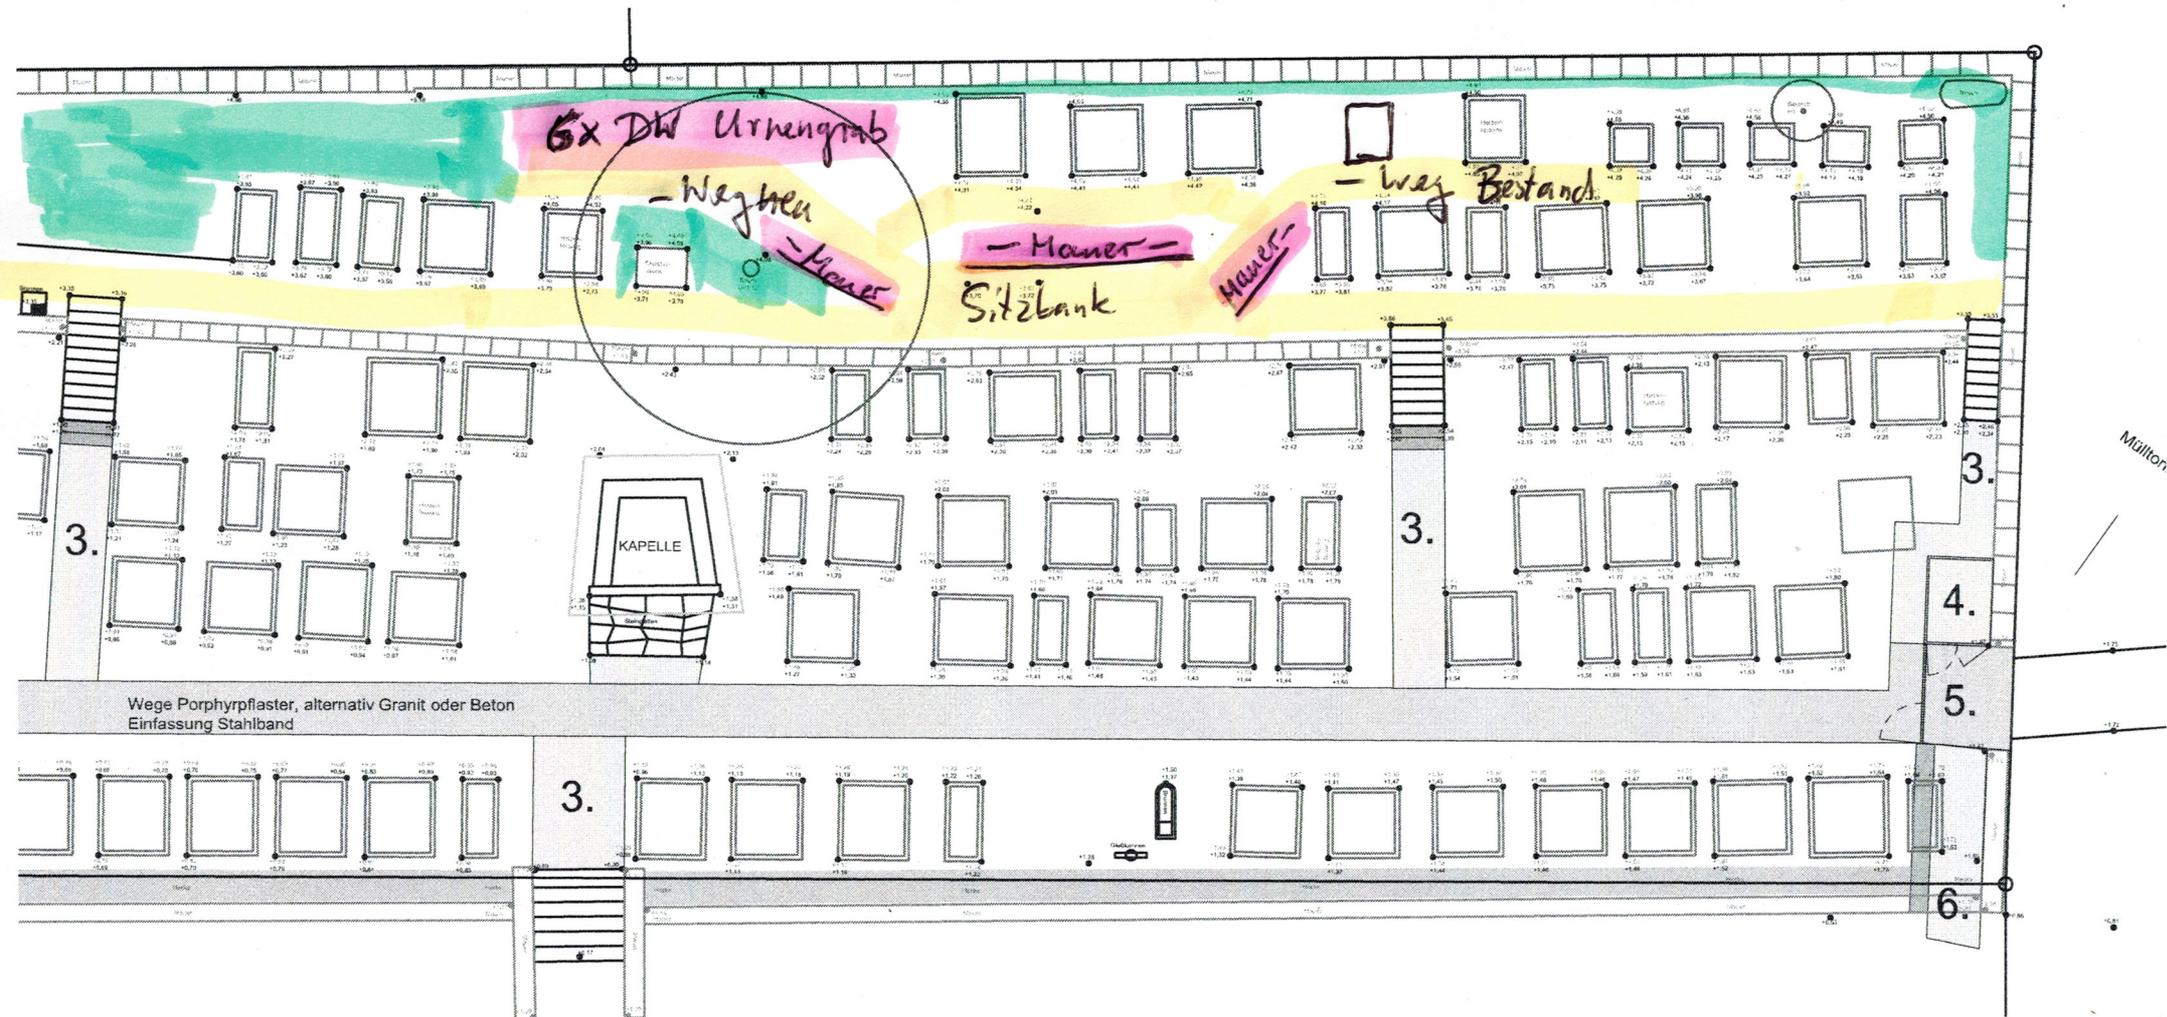


6x DW Urnengrab
 - Wegher
 - Mauer

- Mauer -
 Sitzbank

Mauer

- Weg Bestand

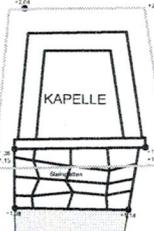

Wege Porhyrpflaster, alternativ Granit oder Beton
 Einfassung Stahlband

Müllton

3.

3.

4.

5.

6.

