



Übersicht Flächennutzungsplan des Gemeindeverwaltungsverbands Dreisamtal, M 1 : 5.000

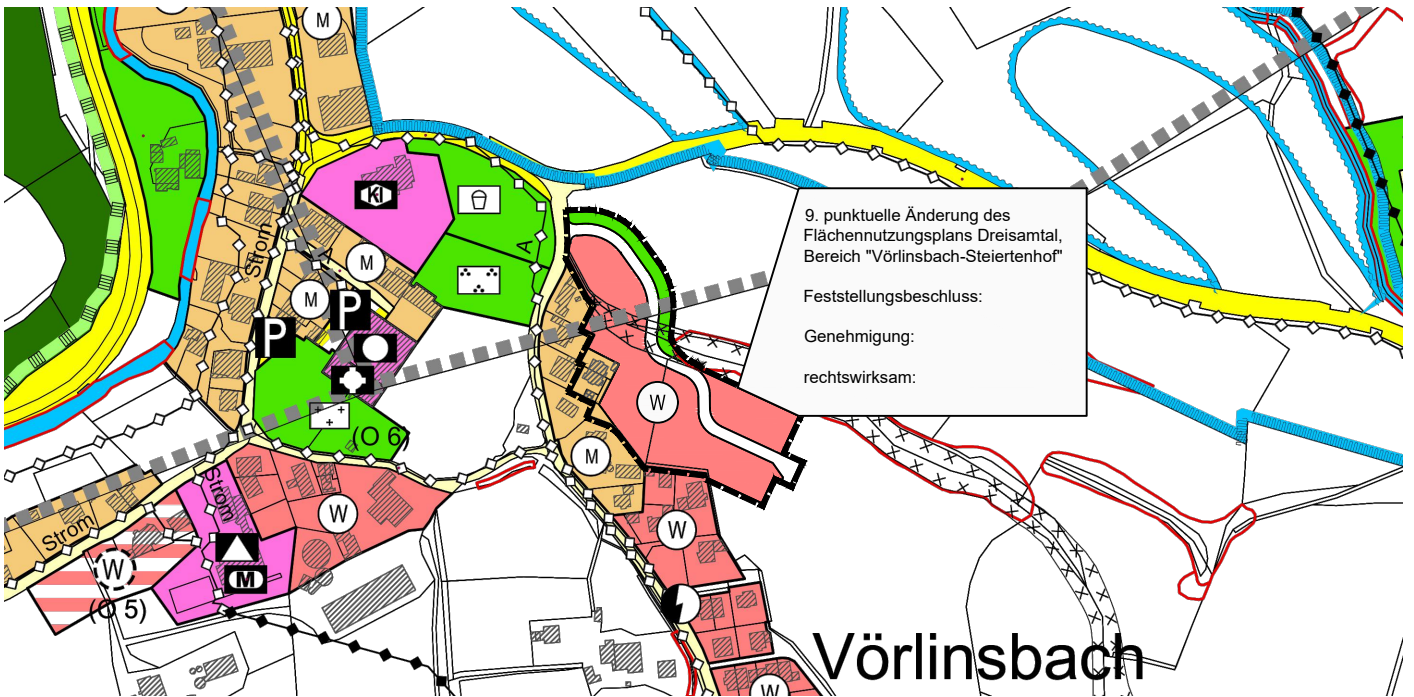

Deckblatt M 1 : 5.000

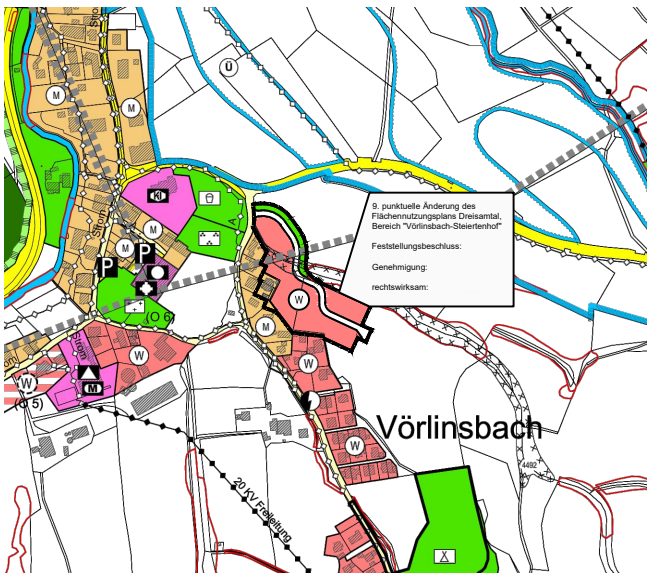

M 1 : 10.000

Gemeindeverwaltungsverband Dreisamtal

Deckblatt zur 9. punktuellen Änderung des
Flächennutzungsplans
Gemeinde Oberried,
Bereich "Vörlinsbach-Steiertenhof"

Planstand: 06.12.2023

Projekt-Nr: S-23-152

Bearbeiter: Burg/Wel

Im A4-Format

23-12-06 Deckblatt 9. FNPÄ (23-10-27).dwg

fsp.stadtplanung

Fahle Stadtplaner Partnerschaft mbB
Schwabentorring 12, 79098 Freiburg
Fon 0761/36875-0, www.fsp-stadtplanung.de

