


Grundriss Erdgeschoß - Bestuhlungsplan - Verkaufsveranstaltung M 1:100, m, cm

72 Sitzplätze Foyer + 678 Personen -- ohne Empore
 maximal 750 Personen nach Vorgabe Landratsamt Breisgau-Hochschwarzwald B9849667 vom 05.12.2014

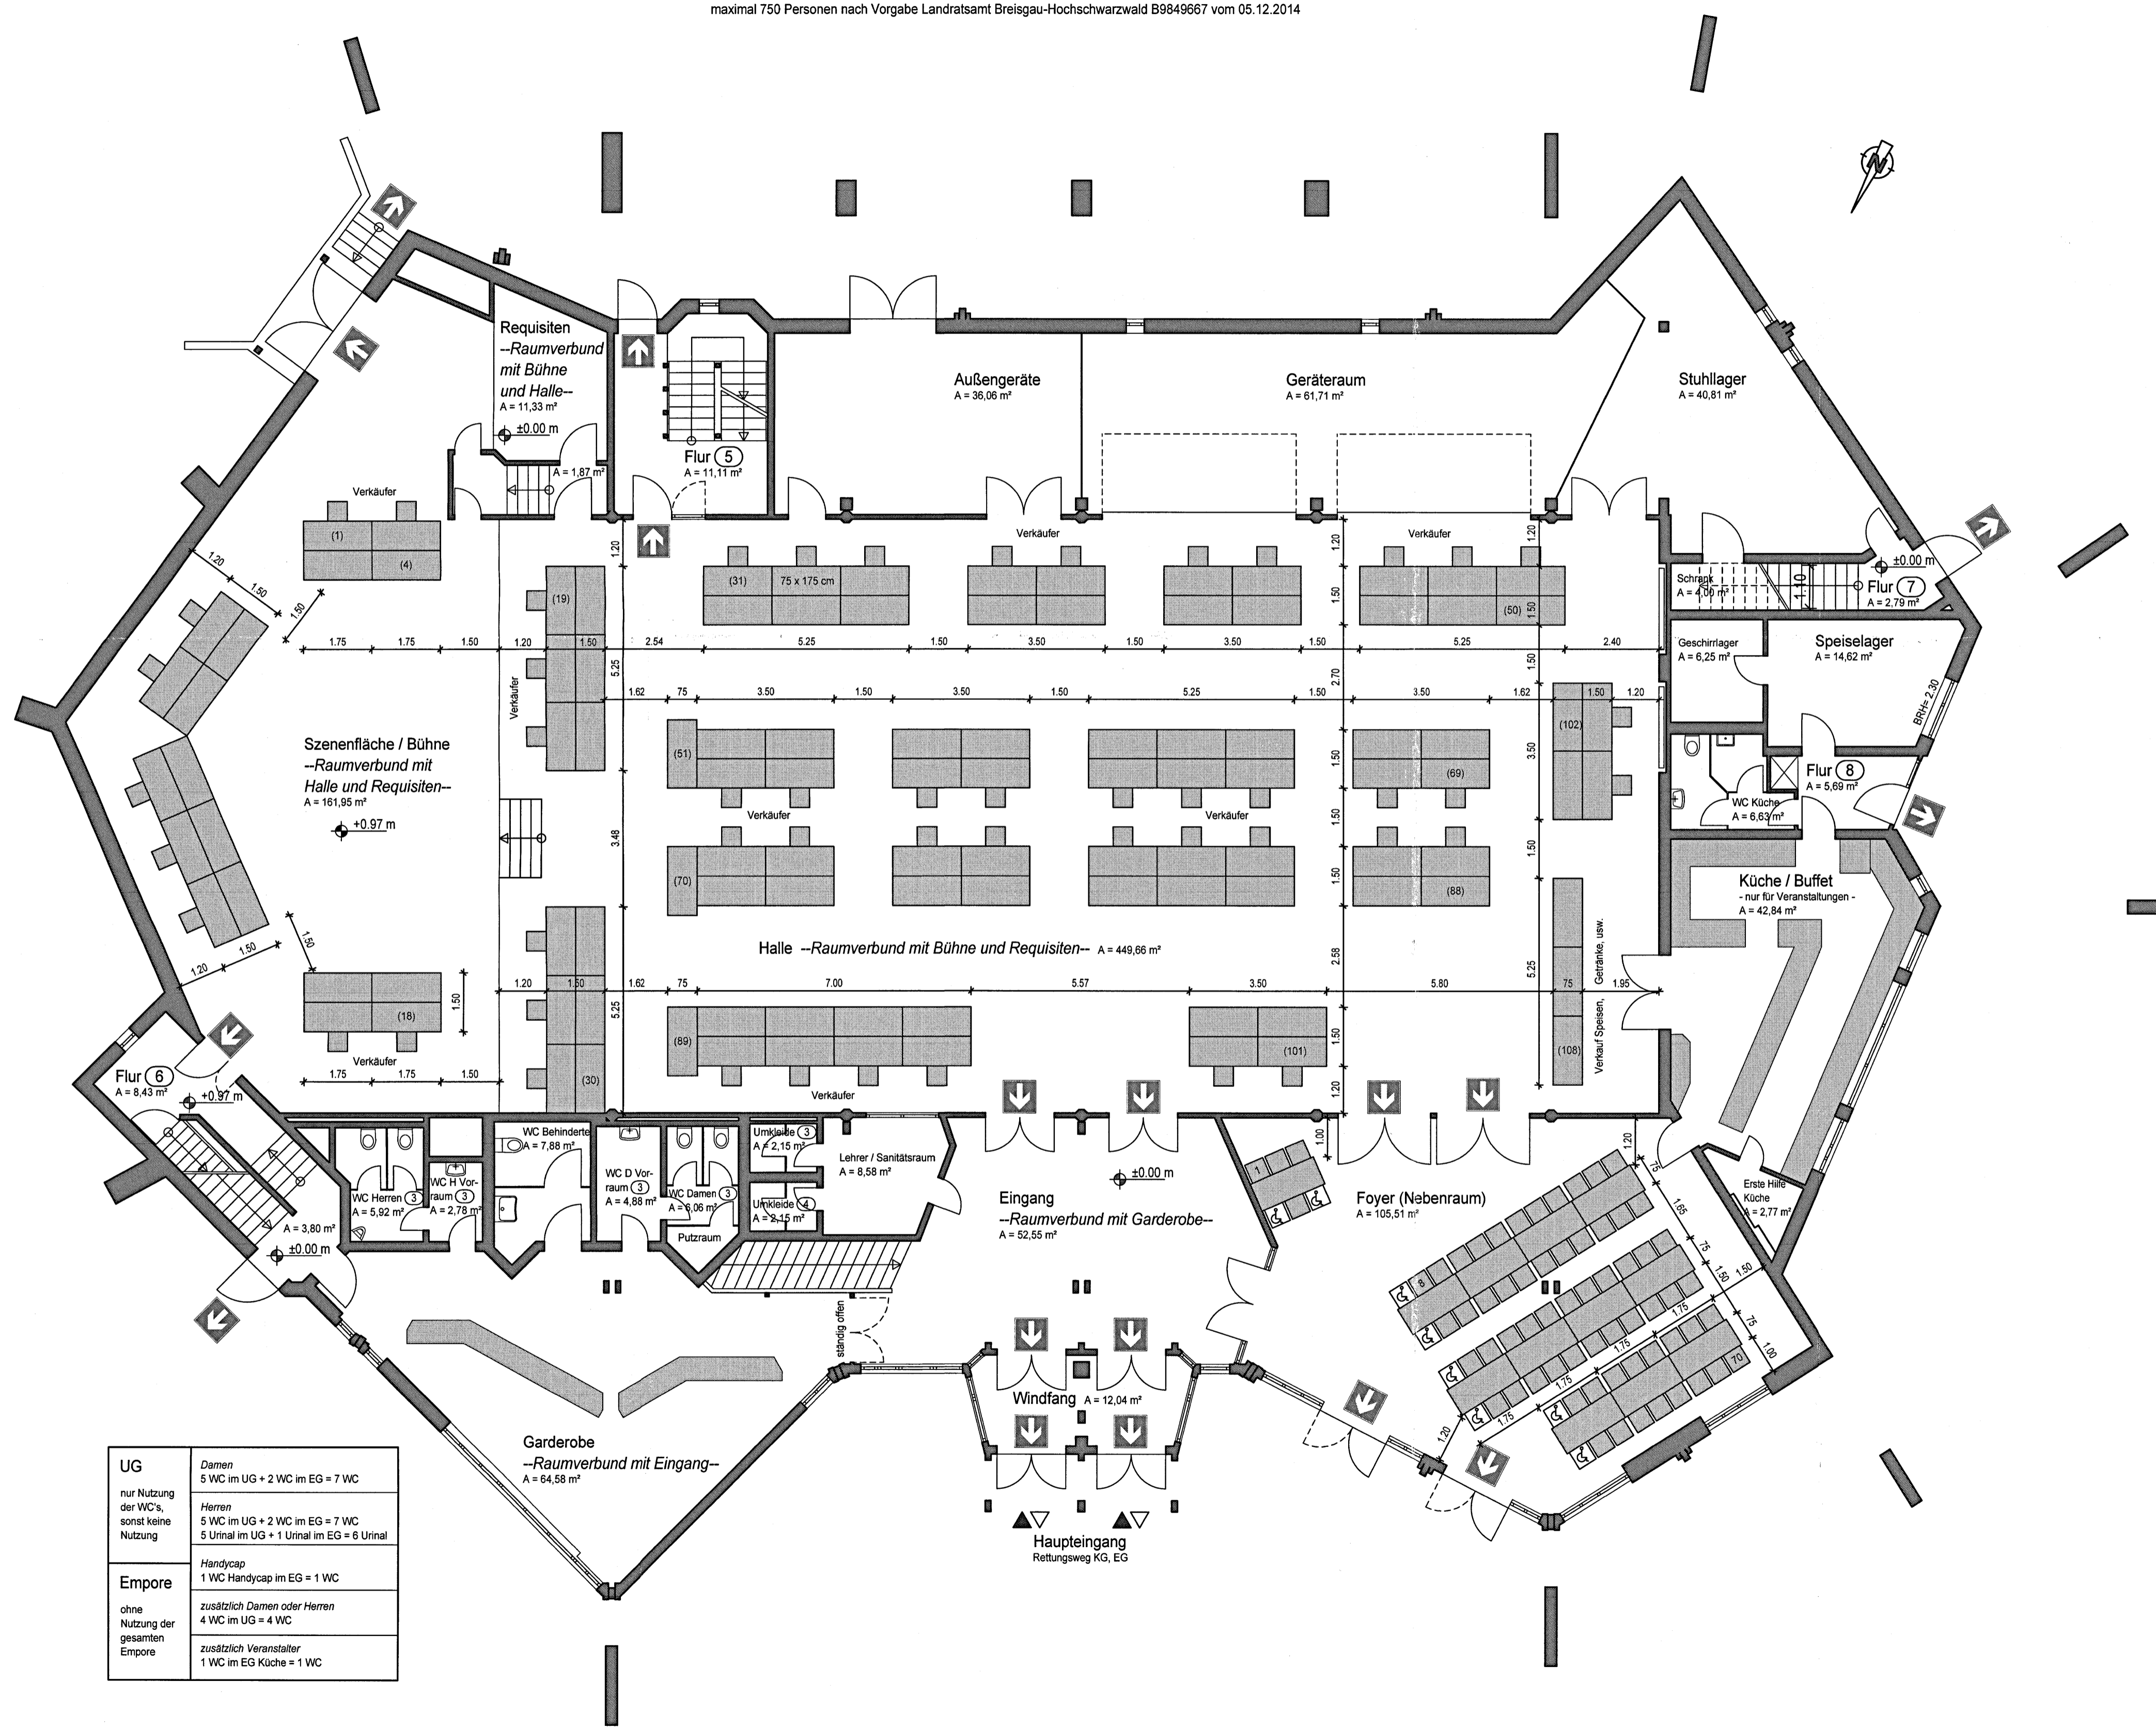

UG	Damen	5 WC im UG + 2 WC im EG = 7 WC
	Herrn	5 WC im UG + 2 WC im EG = 7 WC 5 Urinal im UG + 1 Urinal im EG = 6 Urinal
Empore	Handicap	1 WC Handicap im EG = 1 WC
	ohne Nutzung der gesamten Empore	zusätzlich Damen oder Herren 4 WC im UG = 4 WC zusätzlich Veranstalter 1 WC im EG Küche = 1 WC

Baugenehmigung erteilt
 05. JUNI 2019
 Landratsamt
 Breisgau-Hochschwarzwald

Kageneckhalle, Dorfplatz 4 in 79252 Stegen, Flurstücksnummer 9

Bestuhlungsplan

Bauherr
 Gemeinde Stegen
 vertreten durch Bürgermeisterin Frau Kleeb
 Dorfplatz 1
 79252 Stegen

DIPL-ING MARTIN
GÖTZ
 FREIER ARCHITEKT
 Hohlgrasse 4
 79199 Kirchzarten
 Tel.: 07661/9793-00, Fax: -01
 buero@gotz-bauen.de

Verkaufsveranstaltung 1:100 m, cm

Erstellt:	Gezeichnet:	Plangröße:	Geändert:	Indexdatum:	Plan Nr.:	Index:
Kirchzarten, 26.04.2019	AM	500/800 mm			B 2.008	