


Grundriss Erdgeschoß - Bestuhlungsplan - Prüfungsbestuhlung M 1:100, m, cm

144 Sitzplätze Prüflinge -- ohne Empore

maximal 750 Personen nach Vorgabe Landratsamt Breisgau-Hochschwarzwald B9849667 vom 05.12.2014

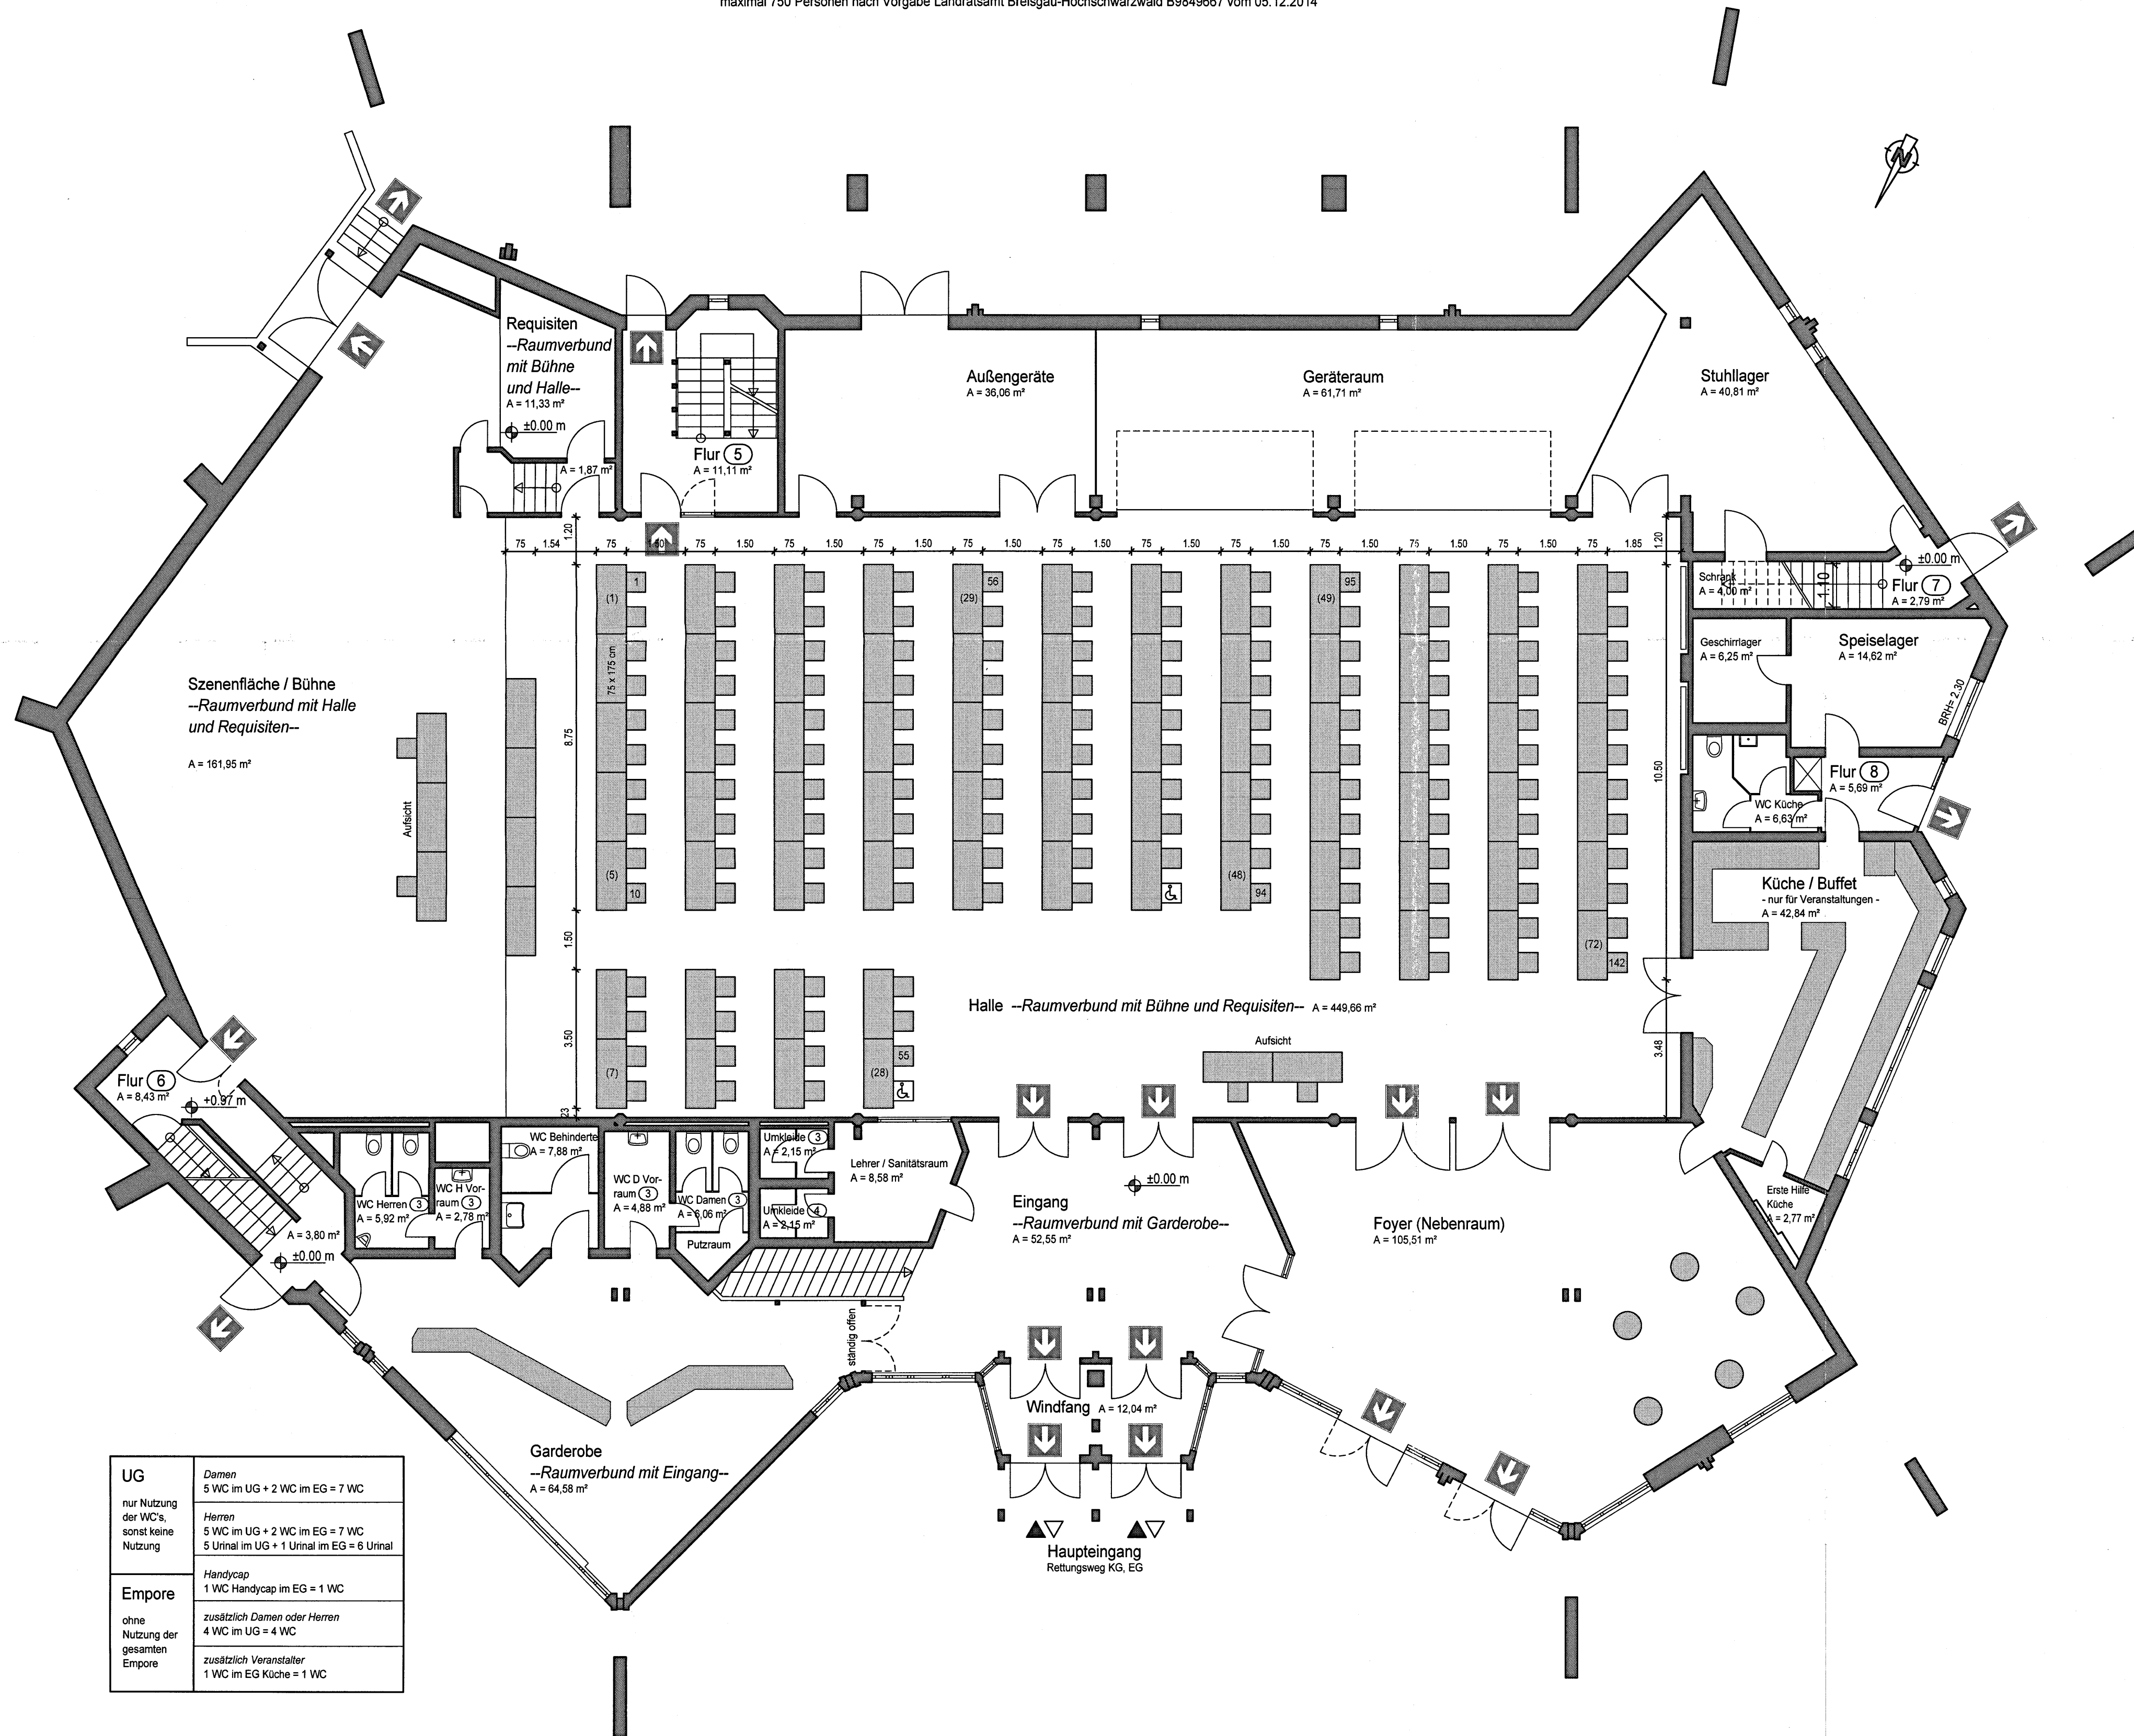

Baugenehmigung erteilt  
05. JUNI 2019  
Landratsamt  
Breisgau-Hochschwarzwald

Kageneckhalle, Dorfplatz 4 in 79252 Stegen, Flurstücksnummer 9

Bestuhlungsplan

Bauherr

Gemeinde Stegen  
vertreten durch Bürgermeisterin Frau Kleeb  
Dorfplatz 1  
79252 Stegen

DIPL.-ING. MARTIN  
**GOETZ**  
FREIER ARCHITEKT  
Hohlgasse 4  
79199 Kirchzarten  
Tel.: 07661/9793-00, Fax: -01  
buero@goetz-bauen.de

Prüfungsbestuhlung

1:100 m, cm

Erstellt:	Gezeichnet:	Plangröße:	Geändert:	Indextatum:	Plan Nr.:	Index:
Kirchzarten, 26.04.2019	AM	500/800 mm			B 2.009	

H/B = 500 / 800 (0.40m²)

Allplan 2014

<b>UG</b>	Damen 5 WC im UG + 2 WC im EG = 7 WC nur Nutzung der WC's, sonst keine Nutzung
	Herren 5 WC im UG + 2 WC im EG = 7 WC 5 Urinal im UG + 1 Urinal im EG = 6 Urinal
<b>Empore</b>	Handicap 1 WC Handicap im EG = 1 WC ohne Nutzung der gesamten Empore
	zusätzlich Damen oder Herren 4 WC im UG = 4 WC zusätzlich Veranstalter 1 WC im EG Küche = 1 WC