


Grundriss Erdgeschoß - Bestuhlungsplan - Tischbestuhlung M 1:100, m, cm

90 Sitzplätze Bühne + 402 Sitzplätze Halle -- ohne Empore
 maximal 750 Personen nach Vorgabe Landratsamt Breisgau-Hochschwarzwald B9849667 vom 05.12.2014

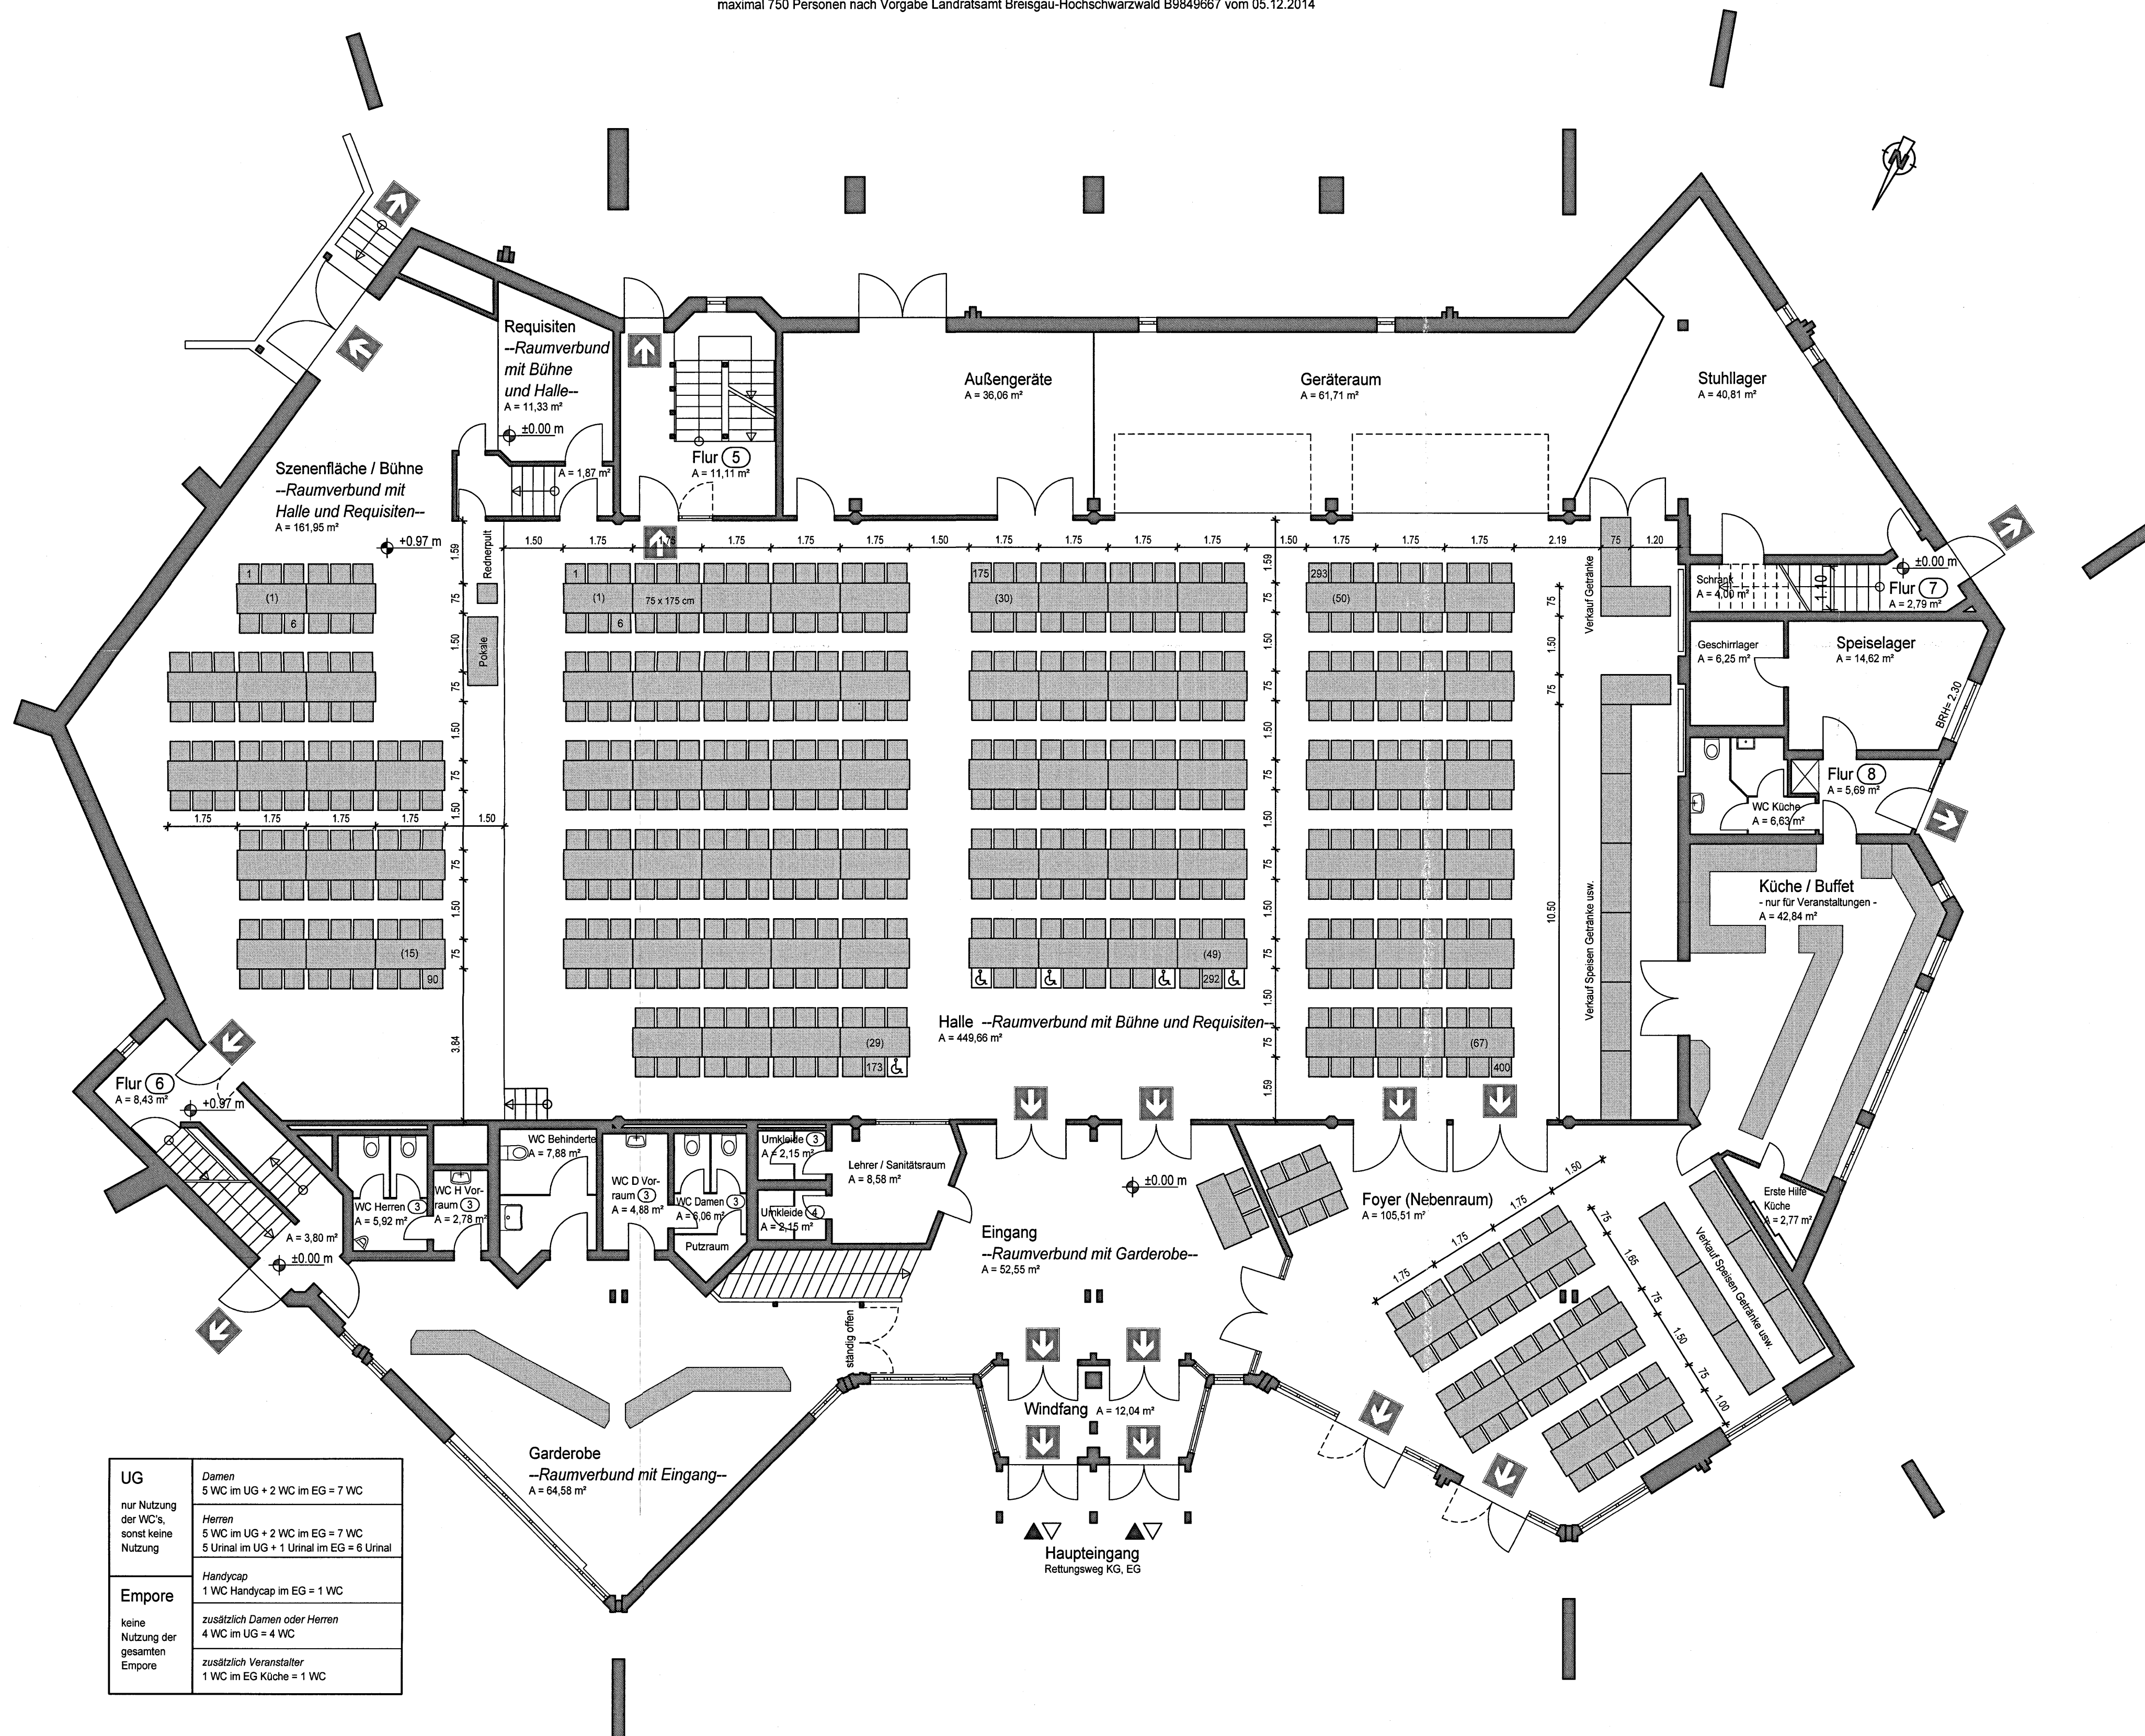

Baugenehmigung erteilt
 05. JUNI 2019
 Landratsamt
 Breisgau-Hochschwarzwald

Kageneckhalle, Dorfplatz 4 in 79252 Stegen, Flurstücksnummer 9

Bestuhlungsplan

Bauherr

Gemeinde Stegen
 vertreten durch Bürgermeisterin Frau Kleeb
 Dorfplatz 1
 79252 Stegen

DIPL.-ING. MARTIN
GÖTZ
 FREIER ARCHITEKT
 Hohlgasse 4
 79199 Kirchzarten
 Tel.: 07661/9793-00, Fax: -01
 buero@goetz-bauen.de

Tischbestuhlung

1:100 m, cm

| Erstellt: | Gezeichnet: | Plangröße: | Geändert: | Indexdatum: | Plan Nr.: | Index: |
|-------------------------|-------------|------------|-----------|-------------|-----------|--------|
| Kirchzarten, 26.04.2019 | AM | 500/800 mm | | | B 2.003 | |

H/B = 500 / 800 (0.40m²)

Allplan 2014

| | |
|---|---|
| UG | Damen 5 WC im UG + 2 WC im EG = 7 WC |
| nur Nutzung der WC's sonst keine Nutzung | Herrn 5 WC im UG + 2 WC im EG = 7 WC 5 Urinal im UG + 1 Urinal im EG = 6 Urinal |
| Empore | Handicap 1 WC Handicap im EG = 1 WC |
| keine Nutzung der gesamten Empore | zusätzlich Damen oder Herren 4 WC im UG = 4 WC |
| | zusätzlich Veranstalter 1 WC im EG Küche = 1 WC |